



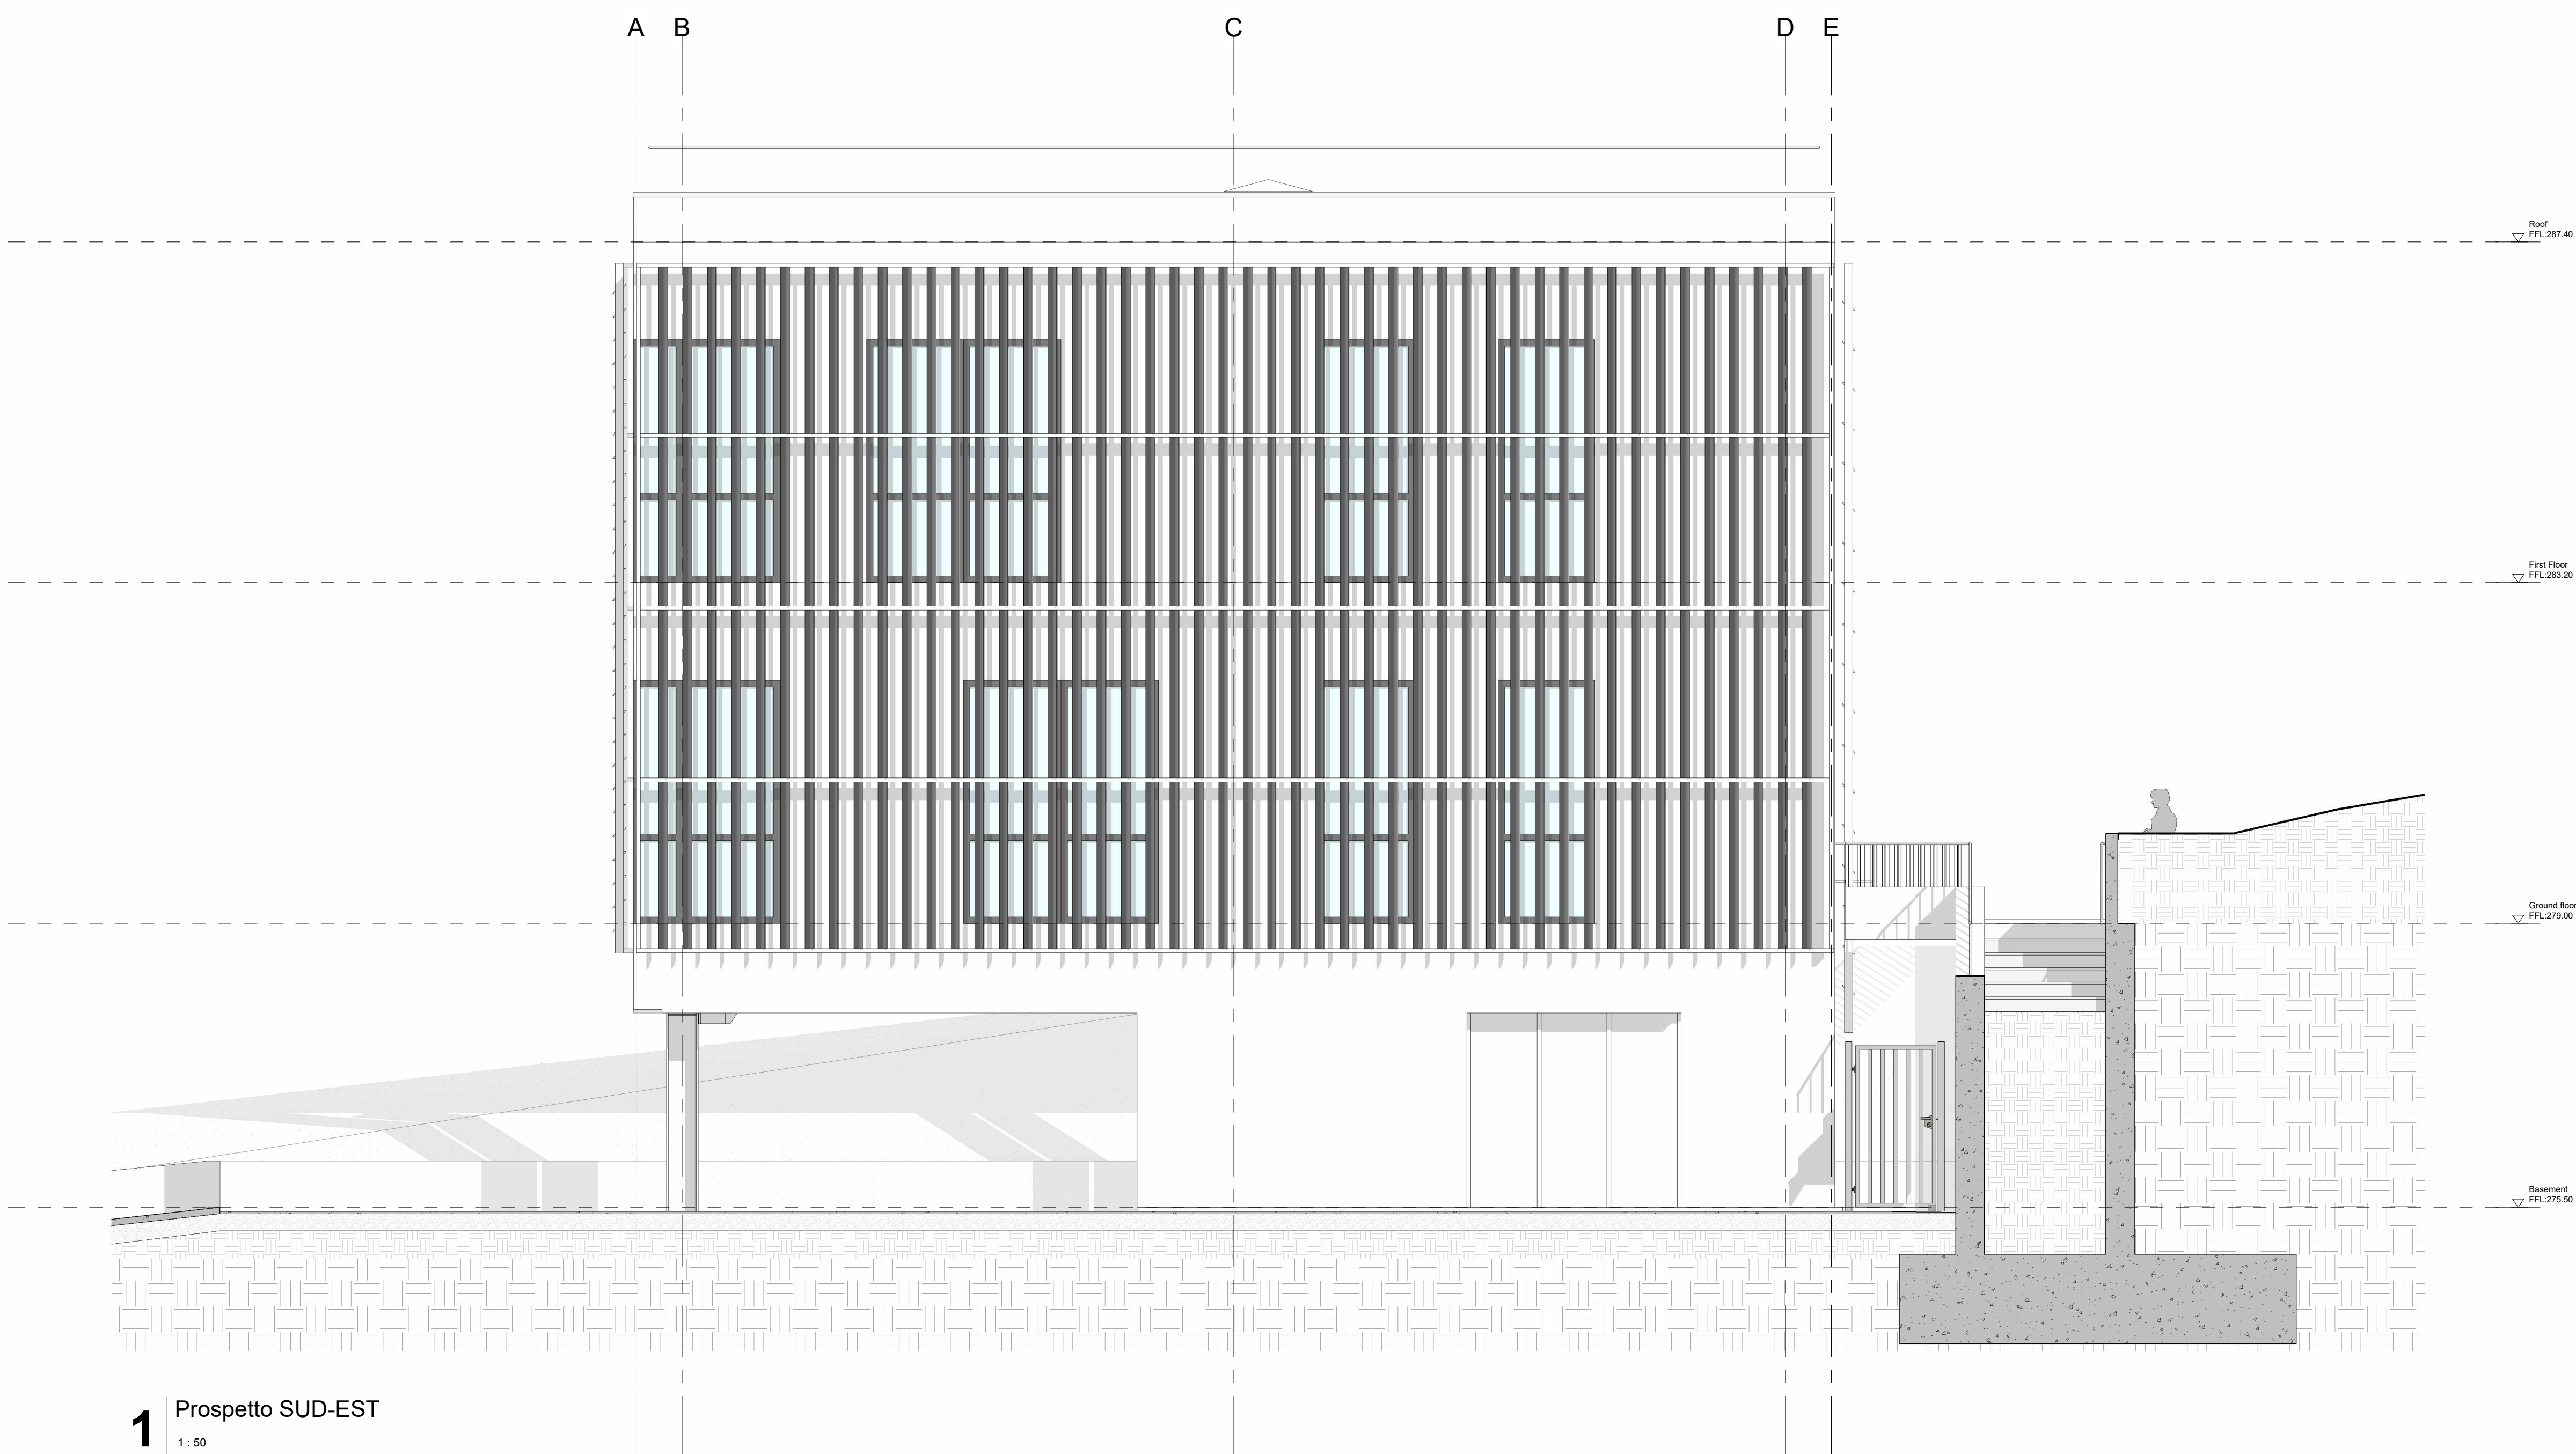

1 | Prospetto SUD-EST

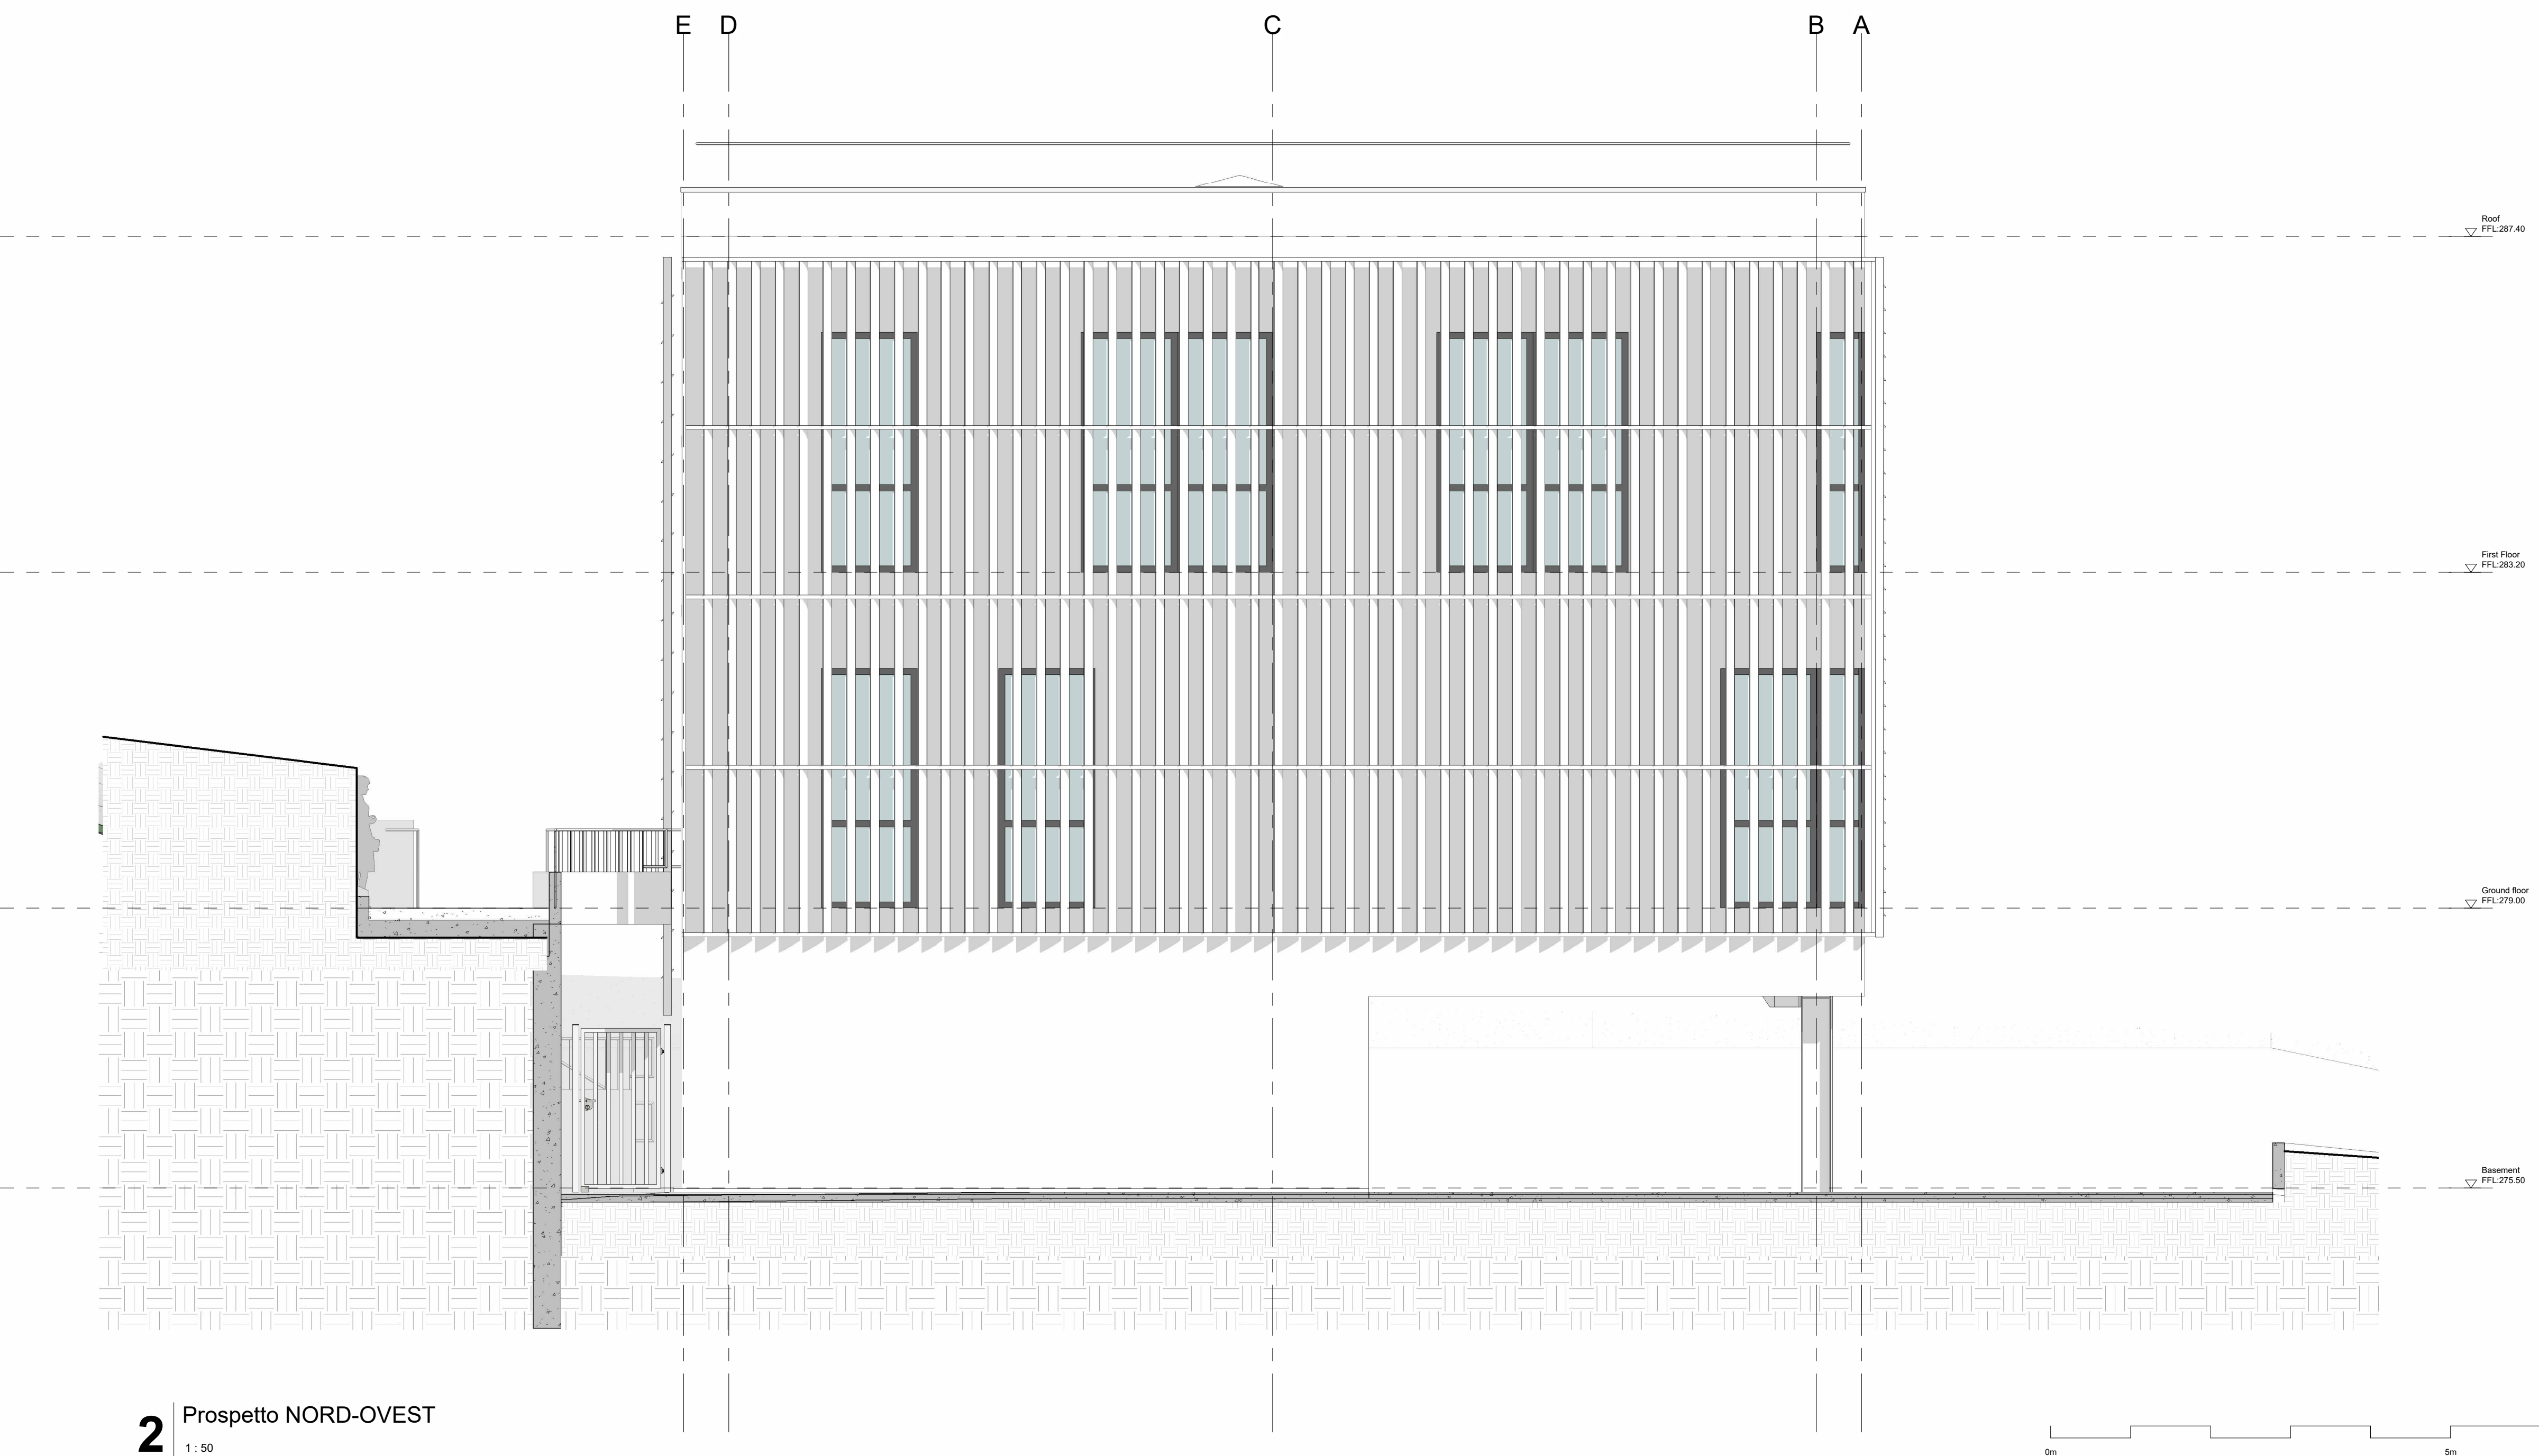

2 | Prospetto NORD-OVEST



UNIVERSITA' DEGLI STUDI DI SALERNO
AREA VI - Risorse Strutturali e Uffici Tecnici
RFCS-02-2020 Grant Agreement 103403415



DREAMERS

Design REsearch, implementation and Monitoring of Emerging technologies for a new generation of Resilient Steel buildings

PROGETTO ESECUTIVO

Architettonico Sistema di facciata e Sistemazioni esterne Impianti Idrici-Scarichi e Anticendio Impianti Elettrici e Speciali Impianti Meccanici Consulenti Impianti Meccanici Impianti Gas Tecnici Impianti Rete Dati Strutture Computi e stime Pratiche V.V.F. acustiche e ASL Coord. per la sicurezza in fase di progettazione e manutenzione opera Calcolatore statico e tecnico amministrativo Responsabile del procedimento	Arch. Roberto Borriello Arch. Vincenzo Paolillo Arch. Federico Florena (Tiarstudio s.r.l.) Ing. Alessandro Vitale Ing. Alfonso Pisano Ing. Roberto Campagna Ing. Michele Petrocchi Ing. Fabrizio Florena Ing. Valentino Vitale Ing. Salvatore Ferrandino Dott. Vincenzo Agosti Prof. Ing. Vincenzo Piluso Prof. Ing. Massimo Latour Prof. Ing. Elide Nasti Prof. Ing. Gianvittorio Rizzano Arch. Aniello De Martino Geom. Michele Laioja P.I. Giovanni D'Aniello Ing. Carmelo Montefusco Ing. Alfredo Landi Prof. Ing. Rosario Montuori Ing. Nicola Galotto
--	---

TAVOLA

A 15

DESCRIZIONE ELABORATO

PROSPETTI 2

SCALA

1 : 50

REV N	DATA	MOTIVO DELLA EMISSIONE	ELABORATO DA

REFERIMENTO PRATICA:

DATA: NOVEMBRE, 2022

UNITA' DI VERIFICA:
Ing. Pantaleone Auferlo
Geom. Giovanni Solita



UNIVERSITA' DEGLI STUDI DI SALERNO

LIÈGE université

UNIVERSITA' DI CHIMICA

M M REGIONAL

ArcelorMittal

