


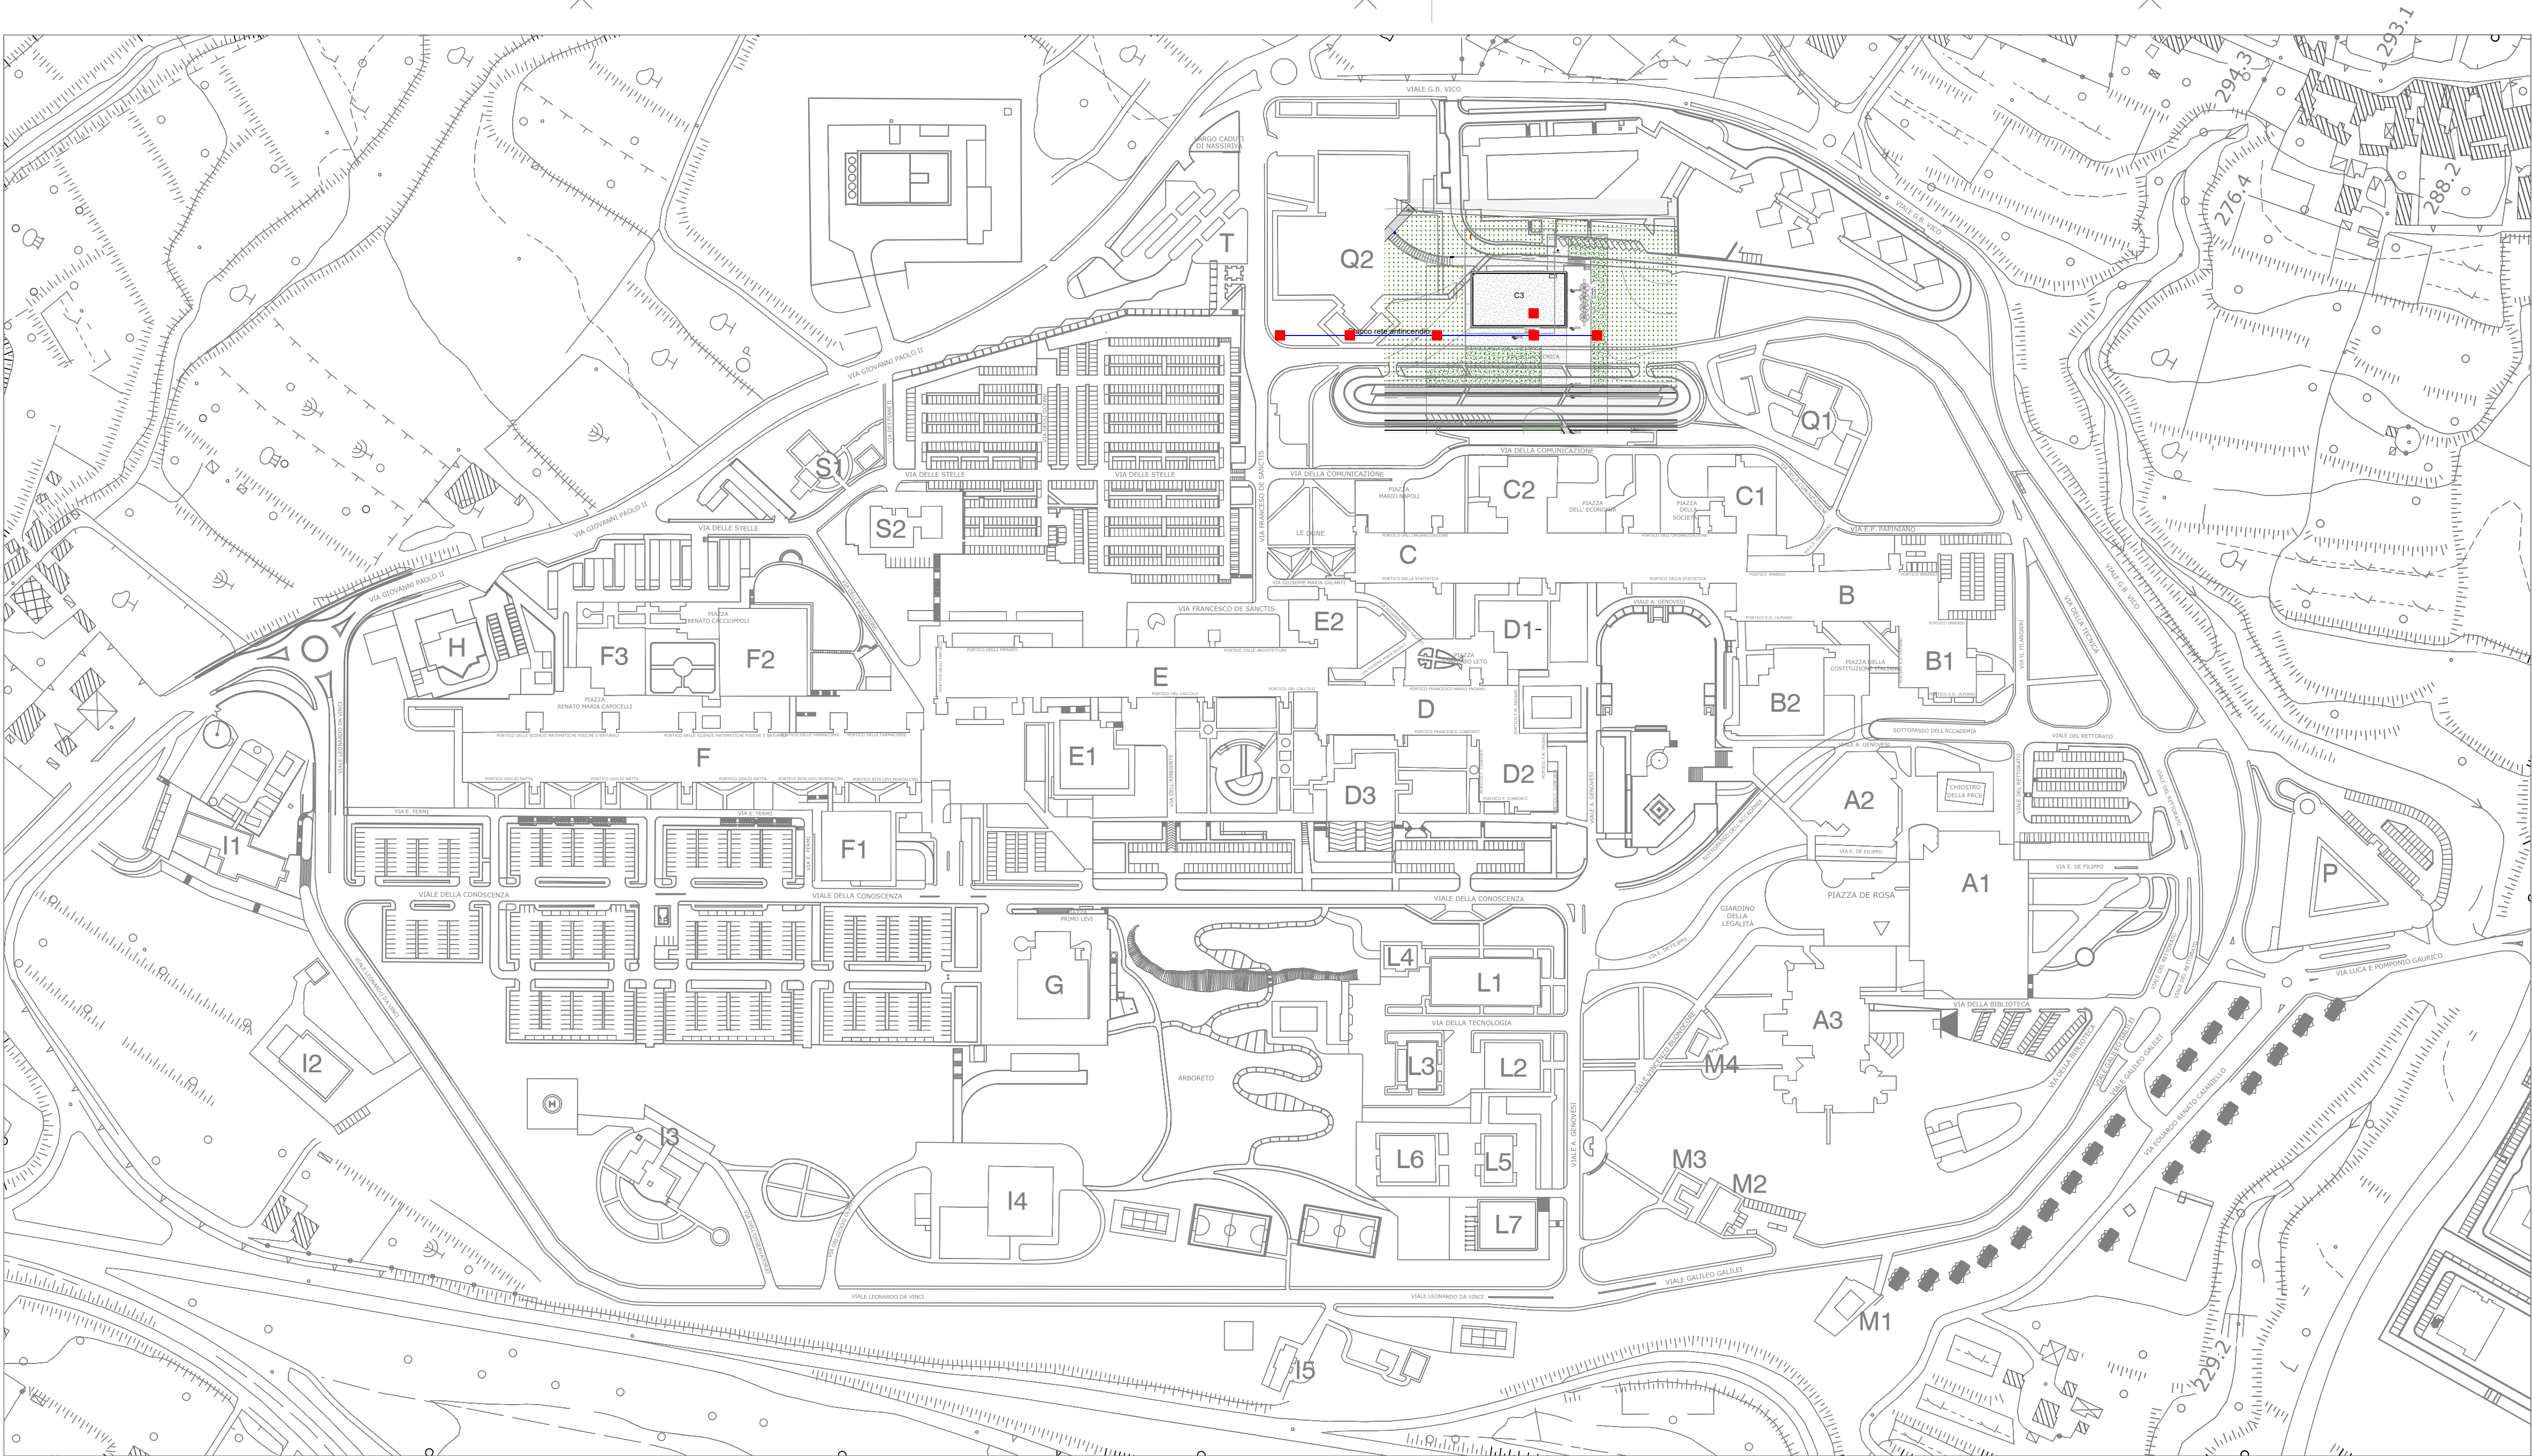

- Pozzetto 80x80
- Linea antincendio d.90



UNIVERSITA' DEGLI STUDI DI SALERNO
AREA VI - Risorse Strumentali - Uffici Tecnici
Research Fund for Coal and Steel
RFCS-02-2020 Grant Agreement 101034015



DREAMERS
Design REsearch, implementation And Monitoring of Emerging
technologies for a new generation of Resilient Steel buildings


REALIZZAZIONE EDIFICIO C3 - Campus di Fisciano

PROGETTO ESECUTIVO	
Architettonico	Arch. Roberto Borriello Arch. Vincenzo Paolillo
Sistema di facciata e sistemazione esterne	Arch. Federico Florenza (tiarstudio s.r.l.)
Impianti Idrici - Scarico e Antincendio	Ing. Alessandro Vitale Ing. Alfonso Pisano
Impianti Elettrici e Speciali	Ing. Roberto Campagna Ing. Michele Petrocchi
Impianti Meccanici	Ing. Fabrizio Fiorenza
Consulenza Impianti Meccanici	Ing. Rocco Carfagna - Ing. Giuseppe Sorrentino Arch. Aniello De Martino
Impianti Gas Tecnici	Ing. Valentino Vitale
Impianti Rete Dati	Ing. Salvatore Ferrandino Dott. Vincenzo Agosti
Strutture	Prof. Ing. Vincenzo Pilluso Prof. Ing. Elide Nasti Prof. Ing. Gianvittorio Rizzano
Computi e Stime	Arch. Aniello De Martino Geom. Michele Lalopa P.I. Giovanni D'Aniello
Pratiche VV.F., acustica ed ASI	Ing. Carmelo Montefusco
Coordinatore per la sicurezza in fase di progettazione e manutenzione opera	Ing. Alfredo Landi
Collaudatore statico e tecnico-amministrativo	Prof. Ing. Rosario Montuori
Responsabile del Procedimento:	Ing. Nicola Galotto

TAVOLA	DESCRIZIONE ELABORATO	SCALA
IA 01	RETE ANTINCENDIO ESTERNA	1:1000

REV. N	DATA	MOTIVO DELLA EMISSIONE	ELABORATO DA:
--------	------	------------------------	---------------

RIF. PRATICA:	VERIFICA PROGETTO (art. 28 D.Lgs. 50/2016)
DATA: Luglio 2022	UNITA' DI VERIFICA: Ing. Pantalone Auferro Geom. Giovanni Solida

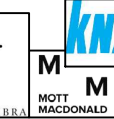

AREA VI - Risorse Strumentali - Uffici Tecnici di Ateneo in possesso del sistema di Gestione per la qualità conforme alla UNI EN ISO 9001:2015
Certificato CSQ n. 0763.2020-4 scadenza 27/07/2025 per l'attività di verifiche sulla progettazione delle opere, ai fini della validazione,
su progetti relativi alla propria stazione appaltante

A TERMINI DI LEGGE IL PRESENTE ELABORATO NON POTRA' ESSERE RIPRODOTTO E COMUNICATO A TERZI SENZA AUTORIZZAZIONE