


IMPIANTO ANTINCENDIO IDRANTI UNI 45 - SCHEMA DISTRIBUTIVO

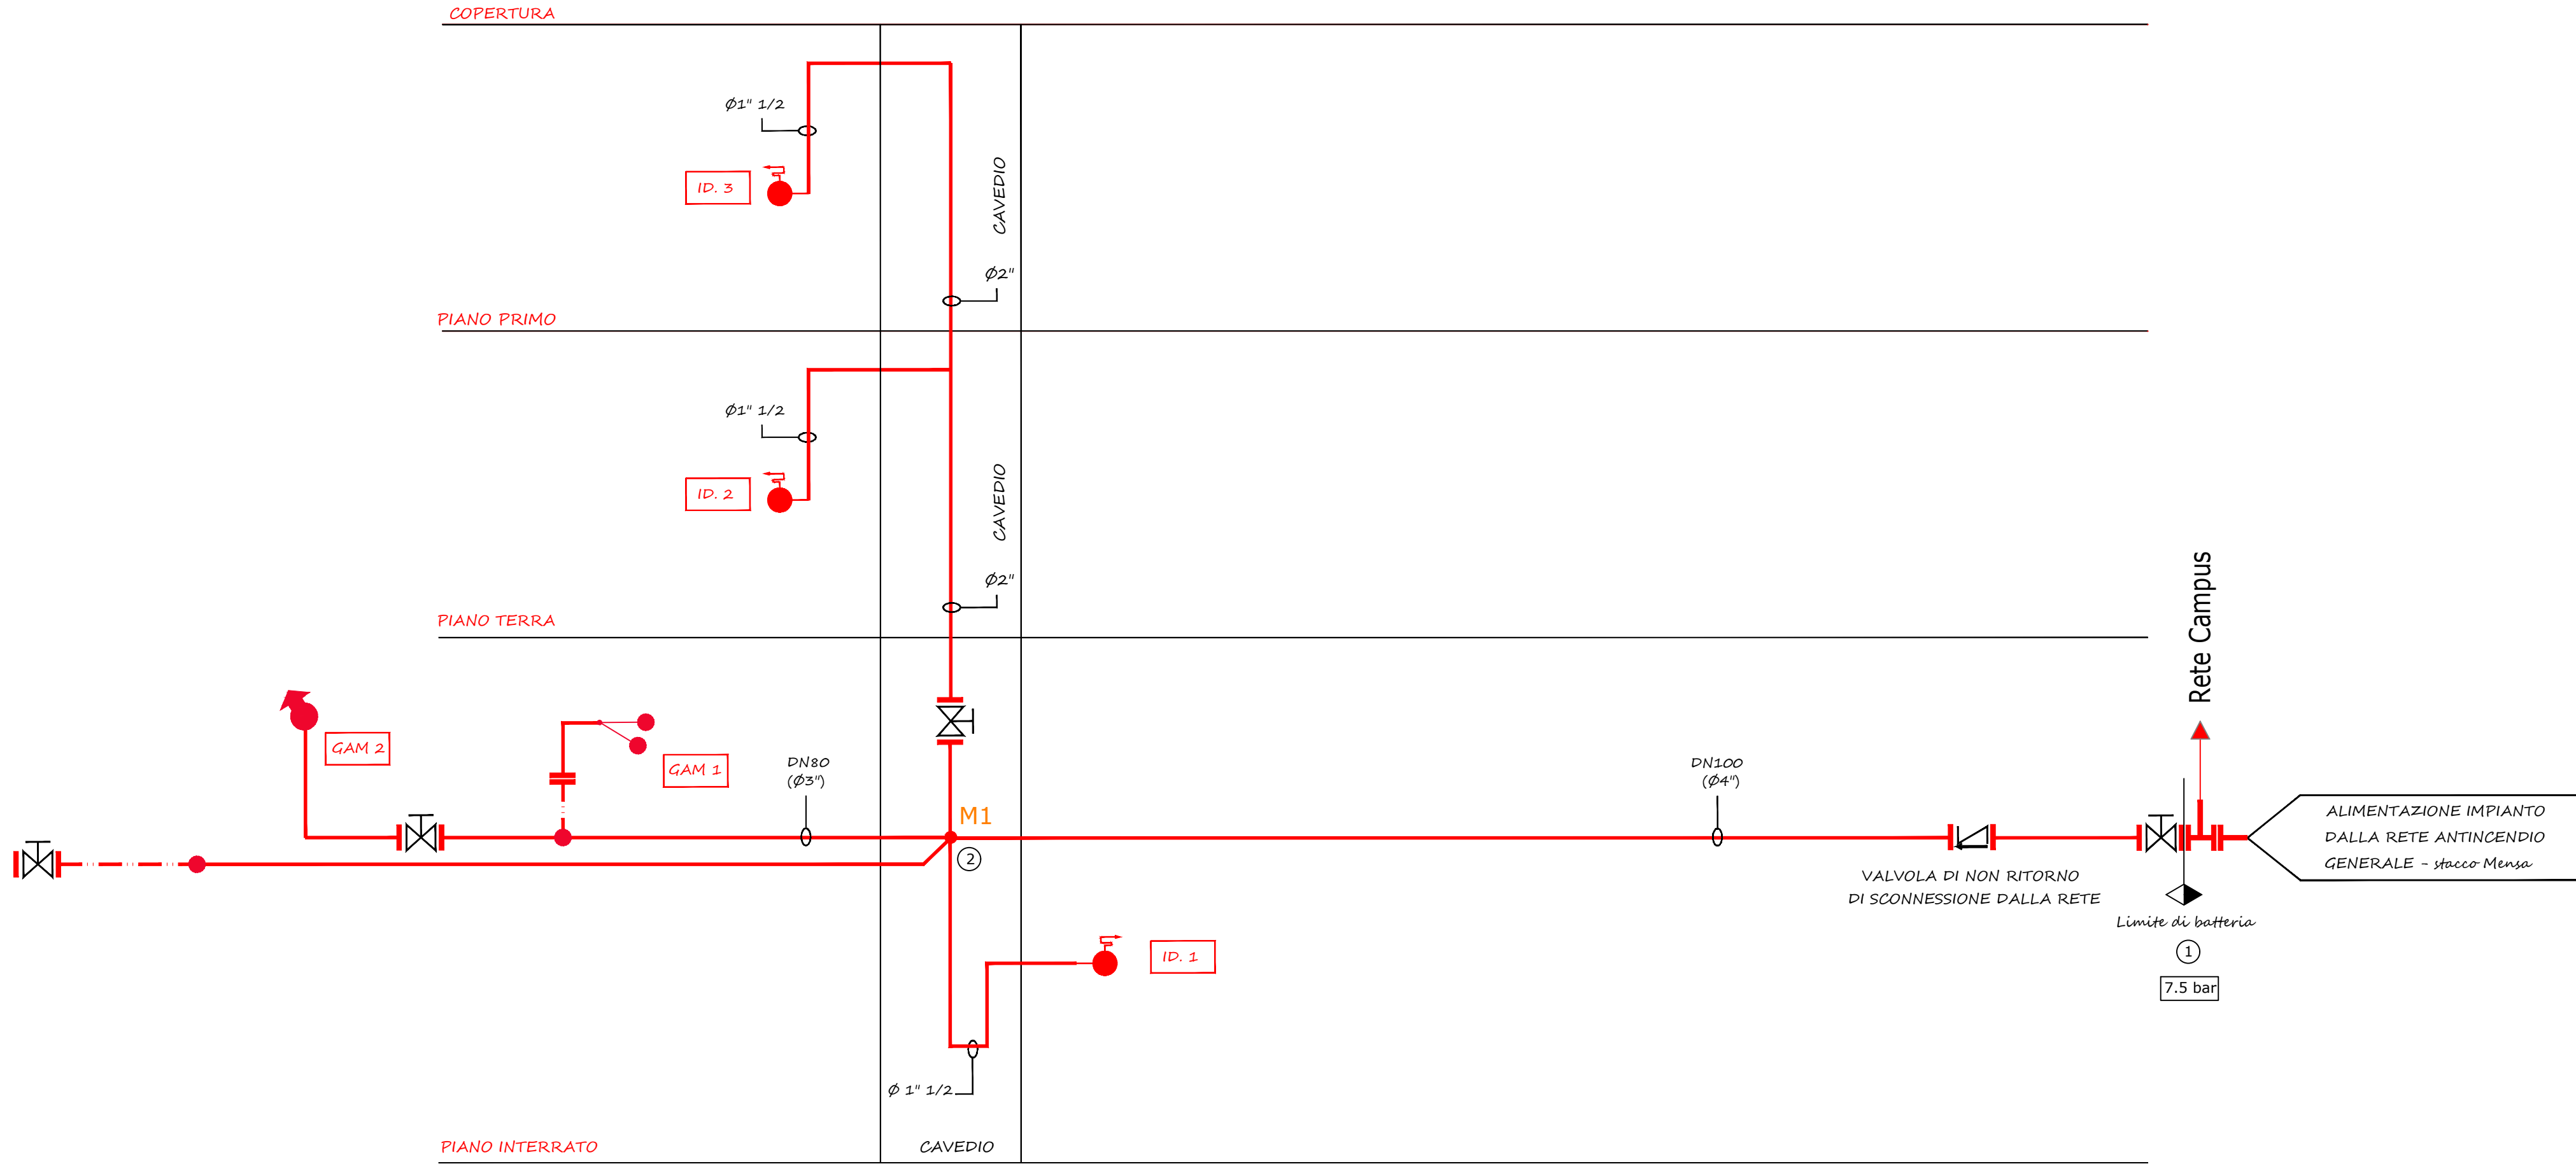

Legenda

-  Montante idrica (M)
-  Tubazione interrata (Pead DN90 PN16)
-  Tubazione a vista (soffitto) - (acciaio)
-  Idrante in cassetta da parete con tubazione da 20 m
-  Gruppo VVF UNI70 due bocche
-  Idrante soprassuolo
-  Valvola di ritegno
-  Saracinesca



UNIVERSITA' DEGLI STUDI DI SALERNO  
AREA VI - Risorse Strumentali - Uffici Tecnici  
Research Fund for Coal and Steel  
RFCS-02-2020 Grant Agreement 101034015



DREAMERS

Design REsearch, implementation And Monitoring of Emerging  
technologies for a new generation of Resilient Steel buildings

REALIZZAZIONE EDIFICIO C3 - Campus di Fisciano

PROGETTO ESECUTIVO

|                                                                             |   |
|-----------------------------------------------------------------------------|---|
| Architettonico                                                              | Arch. Roberto Borriello<br>Arch. Vincenzo Pasillo                                                                    |
| Sistema di facciata e sistemazione esterne                                  | Arch. Federico Fiorena (tiarstudio s.r.l.)                                                                           |
| Impianti Idrici - Scarico e Antincendio                                     | Ing. Alessandro Vitale<br>Ing. Alfonso Pisano                                                                        |
| Impianti Elettrici e Speciali                                               | Ing. Roberto Campagna<br>Ing. Michele Petrocelli                                                                     |
| Impianti Meccanici                                                          | Ing. Fabrizio Fiorenza                                                                                               |
| Consulenza Impianti Meccanici                                               | Ing. Rocco Carfagna - Ing. Giuseppe Sorrentino<br>Arch. Aniello De Martino                                           |
| Impianti Gas Tecnici                                                        | Ing. Valentino Vitale                                                                                                |
| Impianti Rete Dati                                                          | Ing. Salvatore Ferrandino<br>Dott. Vincenzo Agosti                                                                   |
| Strutture                                                                   | Prof. Ing. Vincenzo Piluso<br>Prof. Ing. Massimo Latour<br>Prof. Ing. Elide Nasti<br>Prof. Ing. Gianvittorio Rizzano |
| Computi e Stime                                                             | Arch. Aniello De Martino<br>Geom. Michele Lalopa<br>P.I. Giovanni D'Aniello                                          |
| Pratiche VV.F., acustica ed ASL                                             | Ing. Carmelo Montefusco                                                                                              |
| Coordinatore per la sicurezza in fase di progettazione e manutenzione opera | Ing. Alfredo Landi                                                                                                   |
| Collaudatore statico e tecnico-amministrativo                               | Prof. Ing. Rosario Montuori                                                                                          |
| Responsabile del Procedimento:                                              | Ing. Nicola Galotto                                                                                                  |

| TAVOLA | DESCRIZIONE ELABORATO                        | SCALA |
|--------|----------------------------------------------|-------|
| IA 03  | RETE ANTINCENDIO INTERNA SCHEMA DISTRIBUTIVO | //    |

| REV. N | DATA | MOTIVO DELLA EMISSIONE | ELABORATO DA: |
|--------|------|------------------------|---------------|
|        |      |                        |               |

|                   |                                                                       |
|-------------------|-----------------------------------------------------------------------|
| RIF. PRATICA:     | VERIFICA PROGETTO (art. 26 D.Lgs. 50/2016)                            |
|                   | UNITA' DI VERIFICA:<br>Ing. Pantaleone Aufero<br>Geom. Giovanni Soldà |
| DATA: Luglio 2022 |                                                                       |



AREA VI - Risorse Strumentali - Uffici Tecnici di Ateneo in possesso del sistema di Gestione per la qualità conforme alla UNI EN ISO 9001:2015  
Certificato CSQ n. 0783.2020-6 scadenza 27/07/2023 per l'attività di verifiche sulla progettazione delle opere, ai fini della validazione,  
su progetti relativi alla propria stazione appaltante

A TERMINI DI LEGGE IL PRESENTE ELABORATO NON POTRA' ESSERE RIPRODOTTO E COMUNICATO A TERZI SENZA AUTORIZZAZIONE