
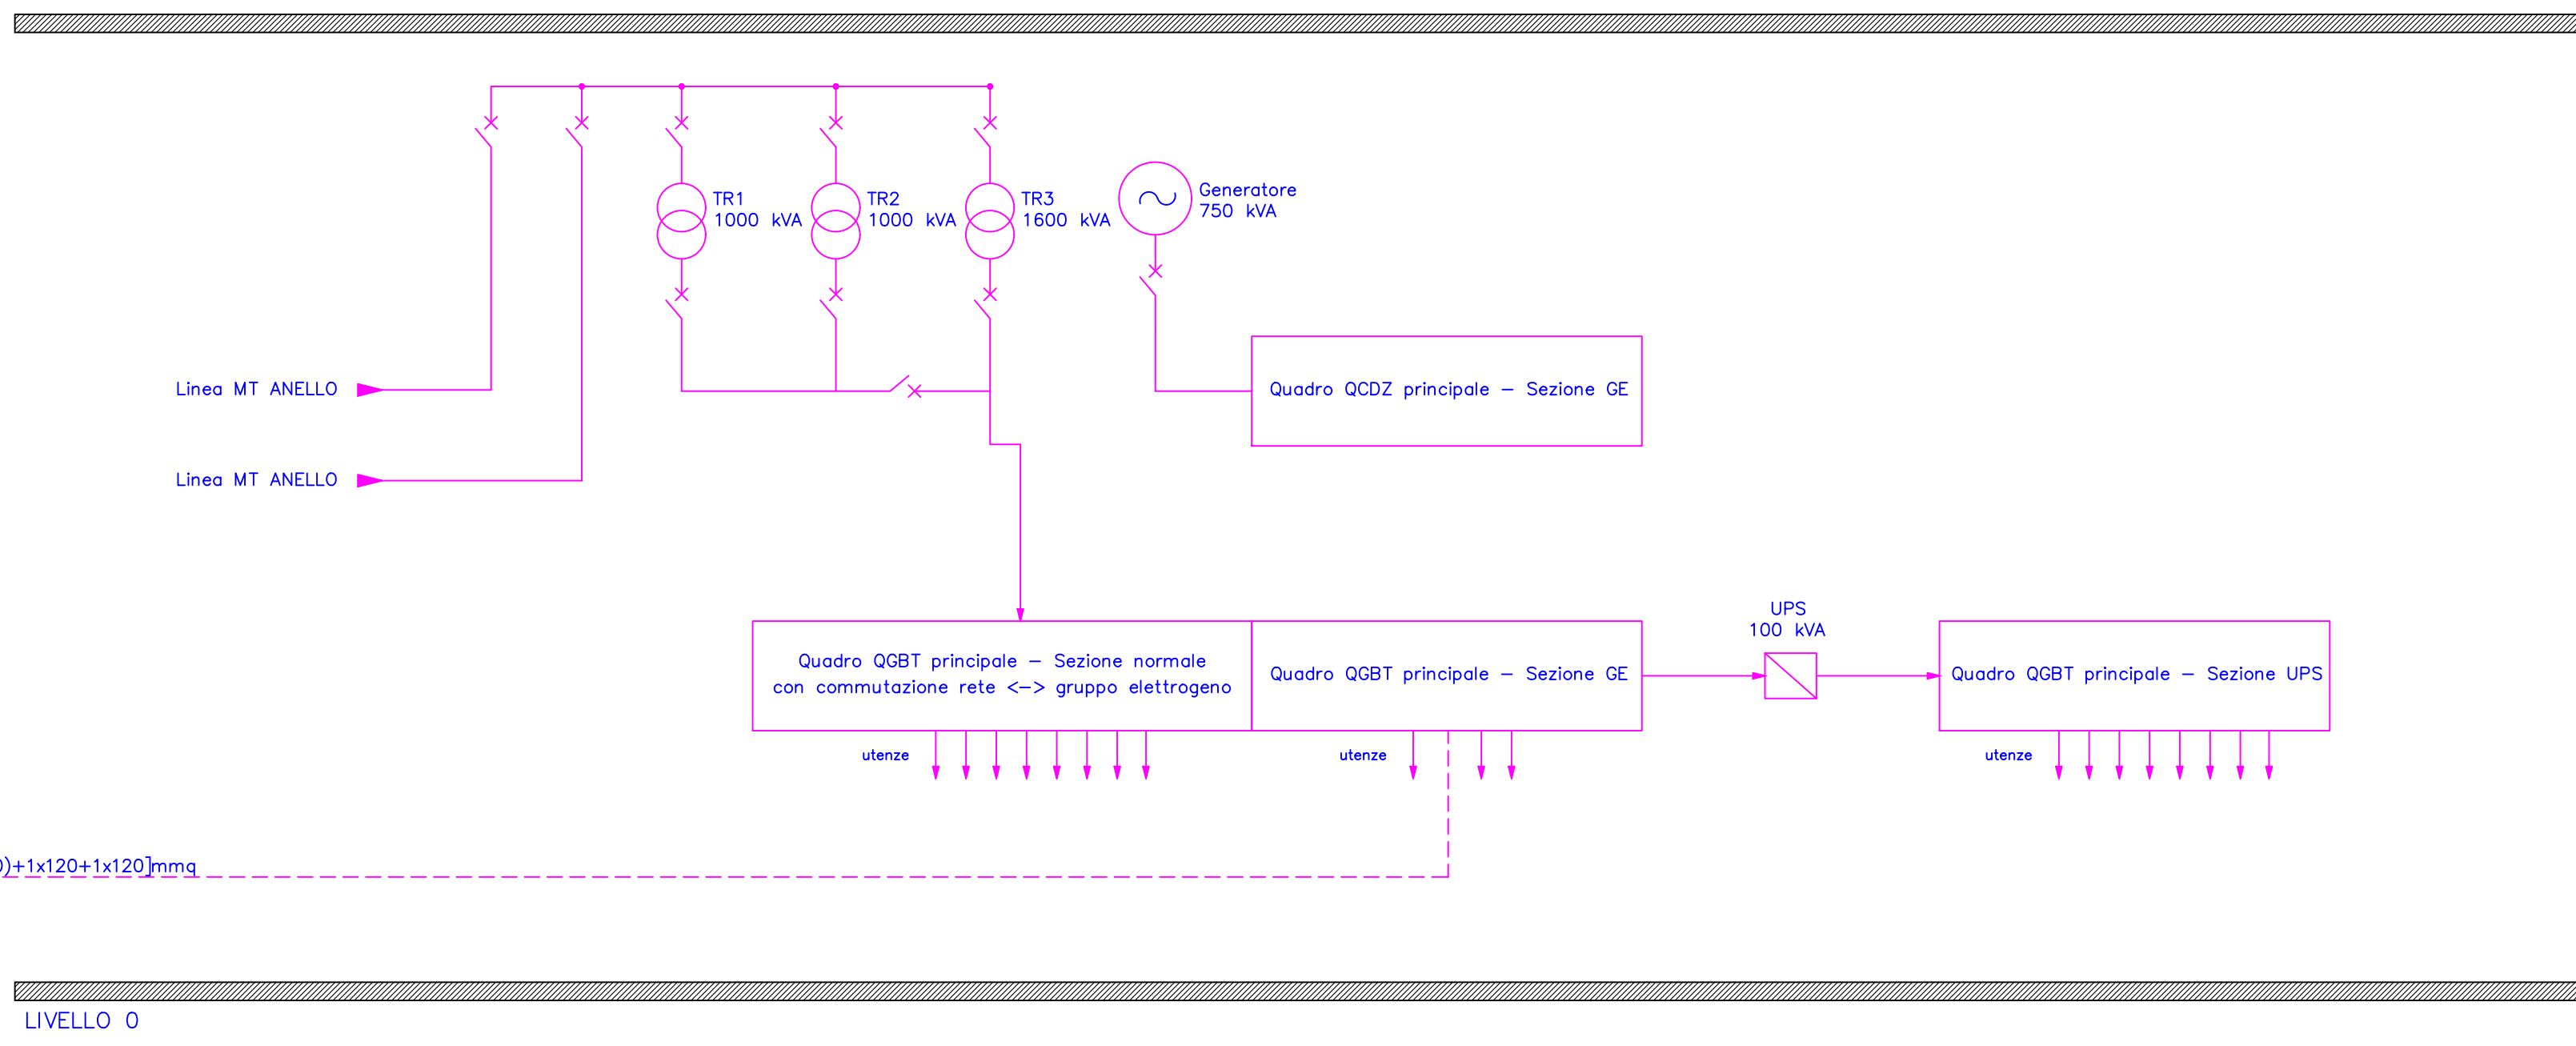


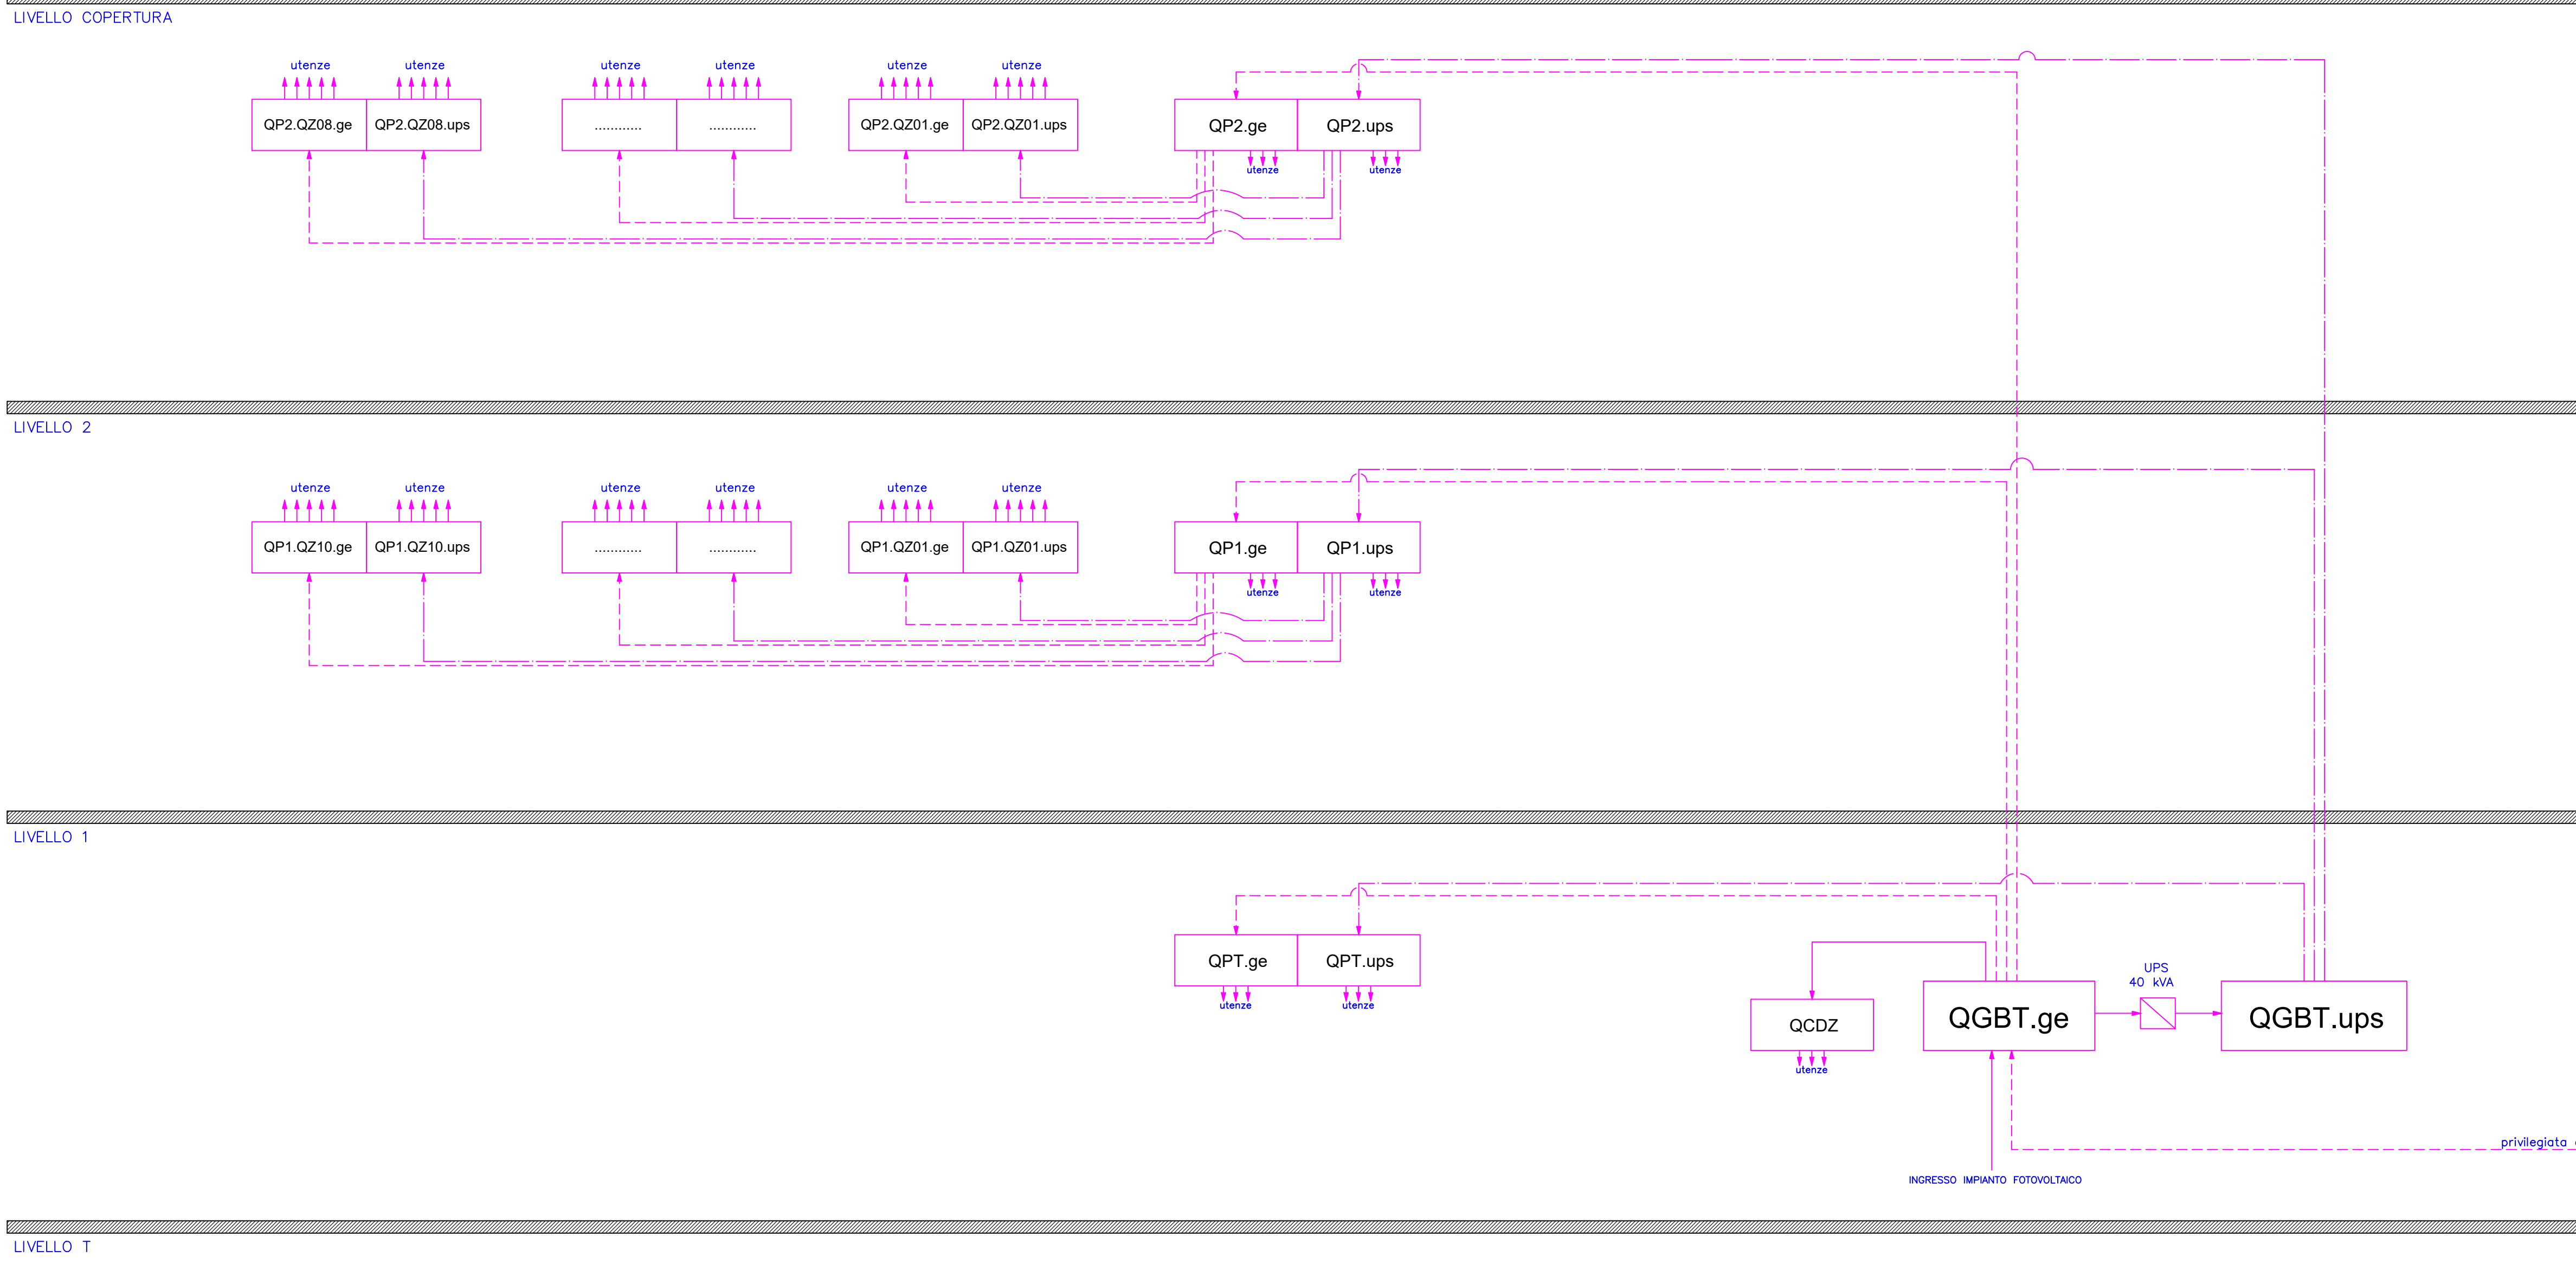

DREAMERS

Design REsearch, implementation And Monitoring of Emerging
technologies for a new generation of Resilient Steel buildings

REALIZZAZIONE EDIFICIO C3 - Campus di Fisciano

PROGETTO ESECUTIVO		
Architettonico: Sistema di facciata e sistemazione esterni Impianti Idrici - Scarico e Antiricambio Impianti Elettrici e Speciali Impianti Meccanici Consulenza Impianti Meccanici Impianti Gas Tecnici Impianti Rete Dati Strutture Computi e Sime Pratiche V.V.F., acustica ed ASL Coordinatore per la sicurezza in fase di progettazione e manutenzione opera Collaborazione statico e tecnico-amministrativo Responsabile del Procedimento:	Arch. Roberto Bonello Arch. Vincenzo Pavullo Arch. Federico Fiorenza (Iarestudio s.r.l.) Ing. Alessandro Vitale Ing. Alfonso Pisano Ing. Roberto Campagna Ing. Michele Petroselli Ing. Fabrizio Fiorenza Ing. Rocco Carfagna - Ing. Giuseppe Sorrentino Arch. Aniello De Martino Ing. Valentino Vitale Ing. Salvatore Farrandino Dott. Vincenzo Agosti Prof. Ing. Vincenzo Plausi Prof. Ing. Massimo Labat Prof. Ing. Elda Nasti Prof. Ing. Giustino Rizzano Arch. Aniello De Martino Geom. Michele Laopa P.L. Giovanni D'Amelio Ing. Carmelo Montefusco Ing. Alfredo Landi Prof. Ing. Rosario Montuori	

TAVOLA		DESCRIZIONE ELABORATO		SCALA
IE01		Impianto elettrico Schema altimetrico dell'impianto elettrico		/
REV. N.	DATA	MOTIVO DELLA EMISSIONE	ELABORATO DA:	

RF. PRATICA:	VERIFICA PROGETTO (art. 28 D.lgs. 50/2016)
DATA: Febbraio 2023	UNITA DI VERIFICA: Ing. Pantaleone Auffero Geom. Giovanni Solida

