


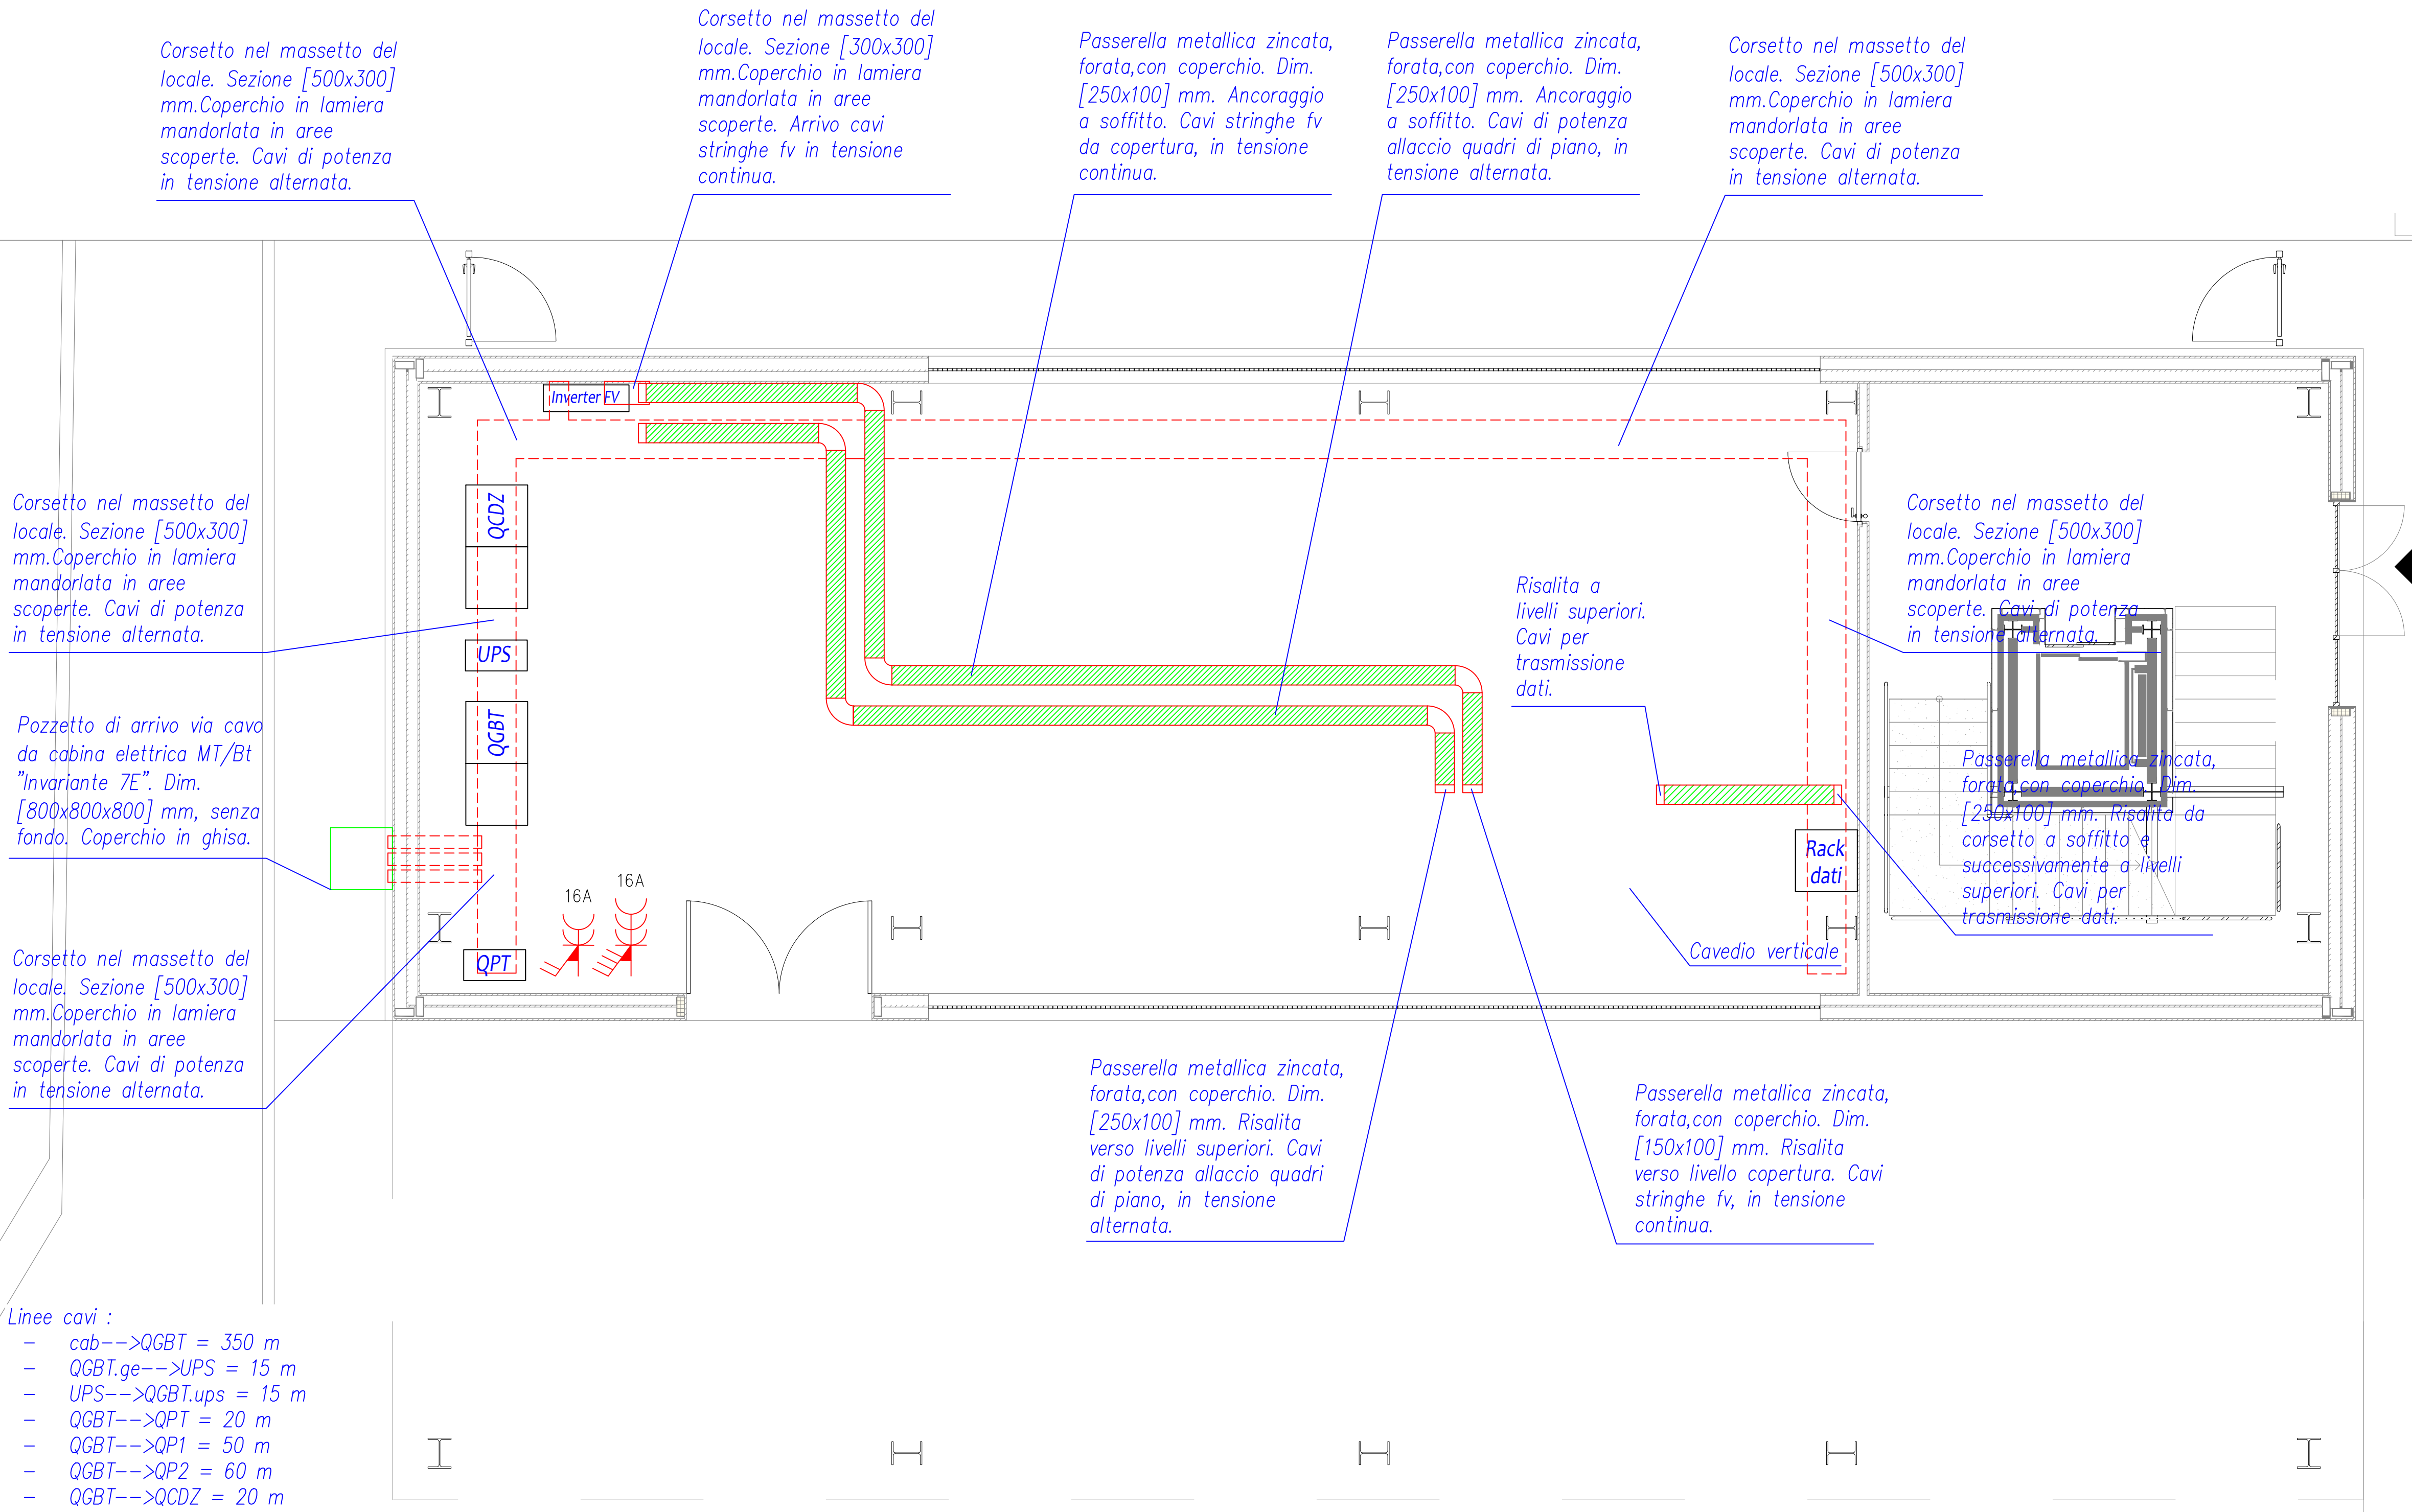



UNIVERSITA' DEGLI STUDI DI SALERNO
AREA VI - Risorse Strutturali - Uffici Tecnici
Research Fund for Coal and Steel
RFCS-02-2020 Grant Agreement 101034015



DREAMERS
Design REsearch, implementation And Monitoring of Emerging
technologies for a new generation of Resilient Steel buildings

REALIZZAZIONE EDIFICIO C3 - Campus di Fisciano

PROGETTO ESECUTIVO

Architettonico	Arch. Roberto Bortello Arch. Vincenzo Pacifico
Sistema di facciata e sistemazione esterne	Arch. Federico Fiorenza (Iarstudio s.r.l.)
Impianti Idrici - Scarico e Antincendio	Ing. Alessandro Vitale Ing. Alfonso Pisano
Impianti Elettrici e Speciali	Ing. Roberto Campagna Ing. Michele Petruccioli
Impianti Meccanici	Ing. Fabrizio Fiorenza
Consulenza Impianti Meccanici	Ing. Rocco Carfagna - Ing. Giuseppe Sorrentino Arch. Aniello De Martino
Impianti Gas Tecnici	Ing. Valentino Vitale
Impianti Rete Dati	Ing. Salvatore Ferrandino Dott. Vincenzo Agosti
Strutture	Prof. Ing. Vincenzo Piluso Prof. Ing. Massimo Lattur Prof. Ing. Elide Nasta Prof. Ing. Giavittorio Rizzano
Computi e Stime	Arch. Aniello De Martino Geom. Michele Lalopa P.I. Giovanni D'Aniello
Pratiche VV.F., acustica ed ASL	Ing. Carmelo Montefusco
Coordinatore per la sicurezza in fase di progettazione e manutenzione opera	Ing. Alfredo Landi
Collaudatore statico e tecnico-amministrativo	Prof. Ing. Rosario Montuori
Responsabile del Procedimento:	Ing. Nicola Galotto

TAVOLA	DESCRIZIONE ELABORATO	SCALA
IE03	Impianto elettrico Planimetria distribuzione primaria e secondaria e di automazione PT	1:50

REV. N.	DATA	MOTIVO DELLA EMISSIONE	ELABORATO DA

RIF. PRATICA:

VERIFICA PROGETTO (art. 26 D.Lgs. 50/2016)

UNITA' DI VERIFICA:

Ing. Pantaleone Auferro
Geom. Giovanni Solida

DATA: Febbraio 2023



AREA VI - Risorse Strutturali - Uffici Tecnici di Ateneo in possesso del sistema di Gestione per la qualità conforme alla UNI EN ISO 9001:2015
Certificato CSQ n. 0783.2020-6 scadenza 27/07/2023 per l'attività di verifica sulla progettazione delle opere, ai fini della validazione,
su progetti relativi alla propria sezione specialistica.

A TERMINI DI LEGGE IL PRESENTE ELABORATO NON POTRA' ESSERE RIPRODOTTO E COMUNICATO A TERZI SENZA AUTORIZZAZIONE