


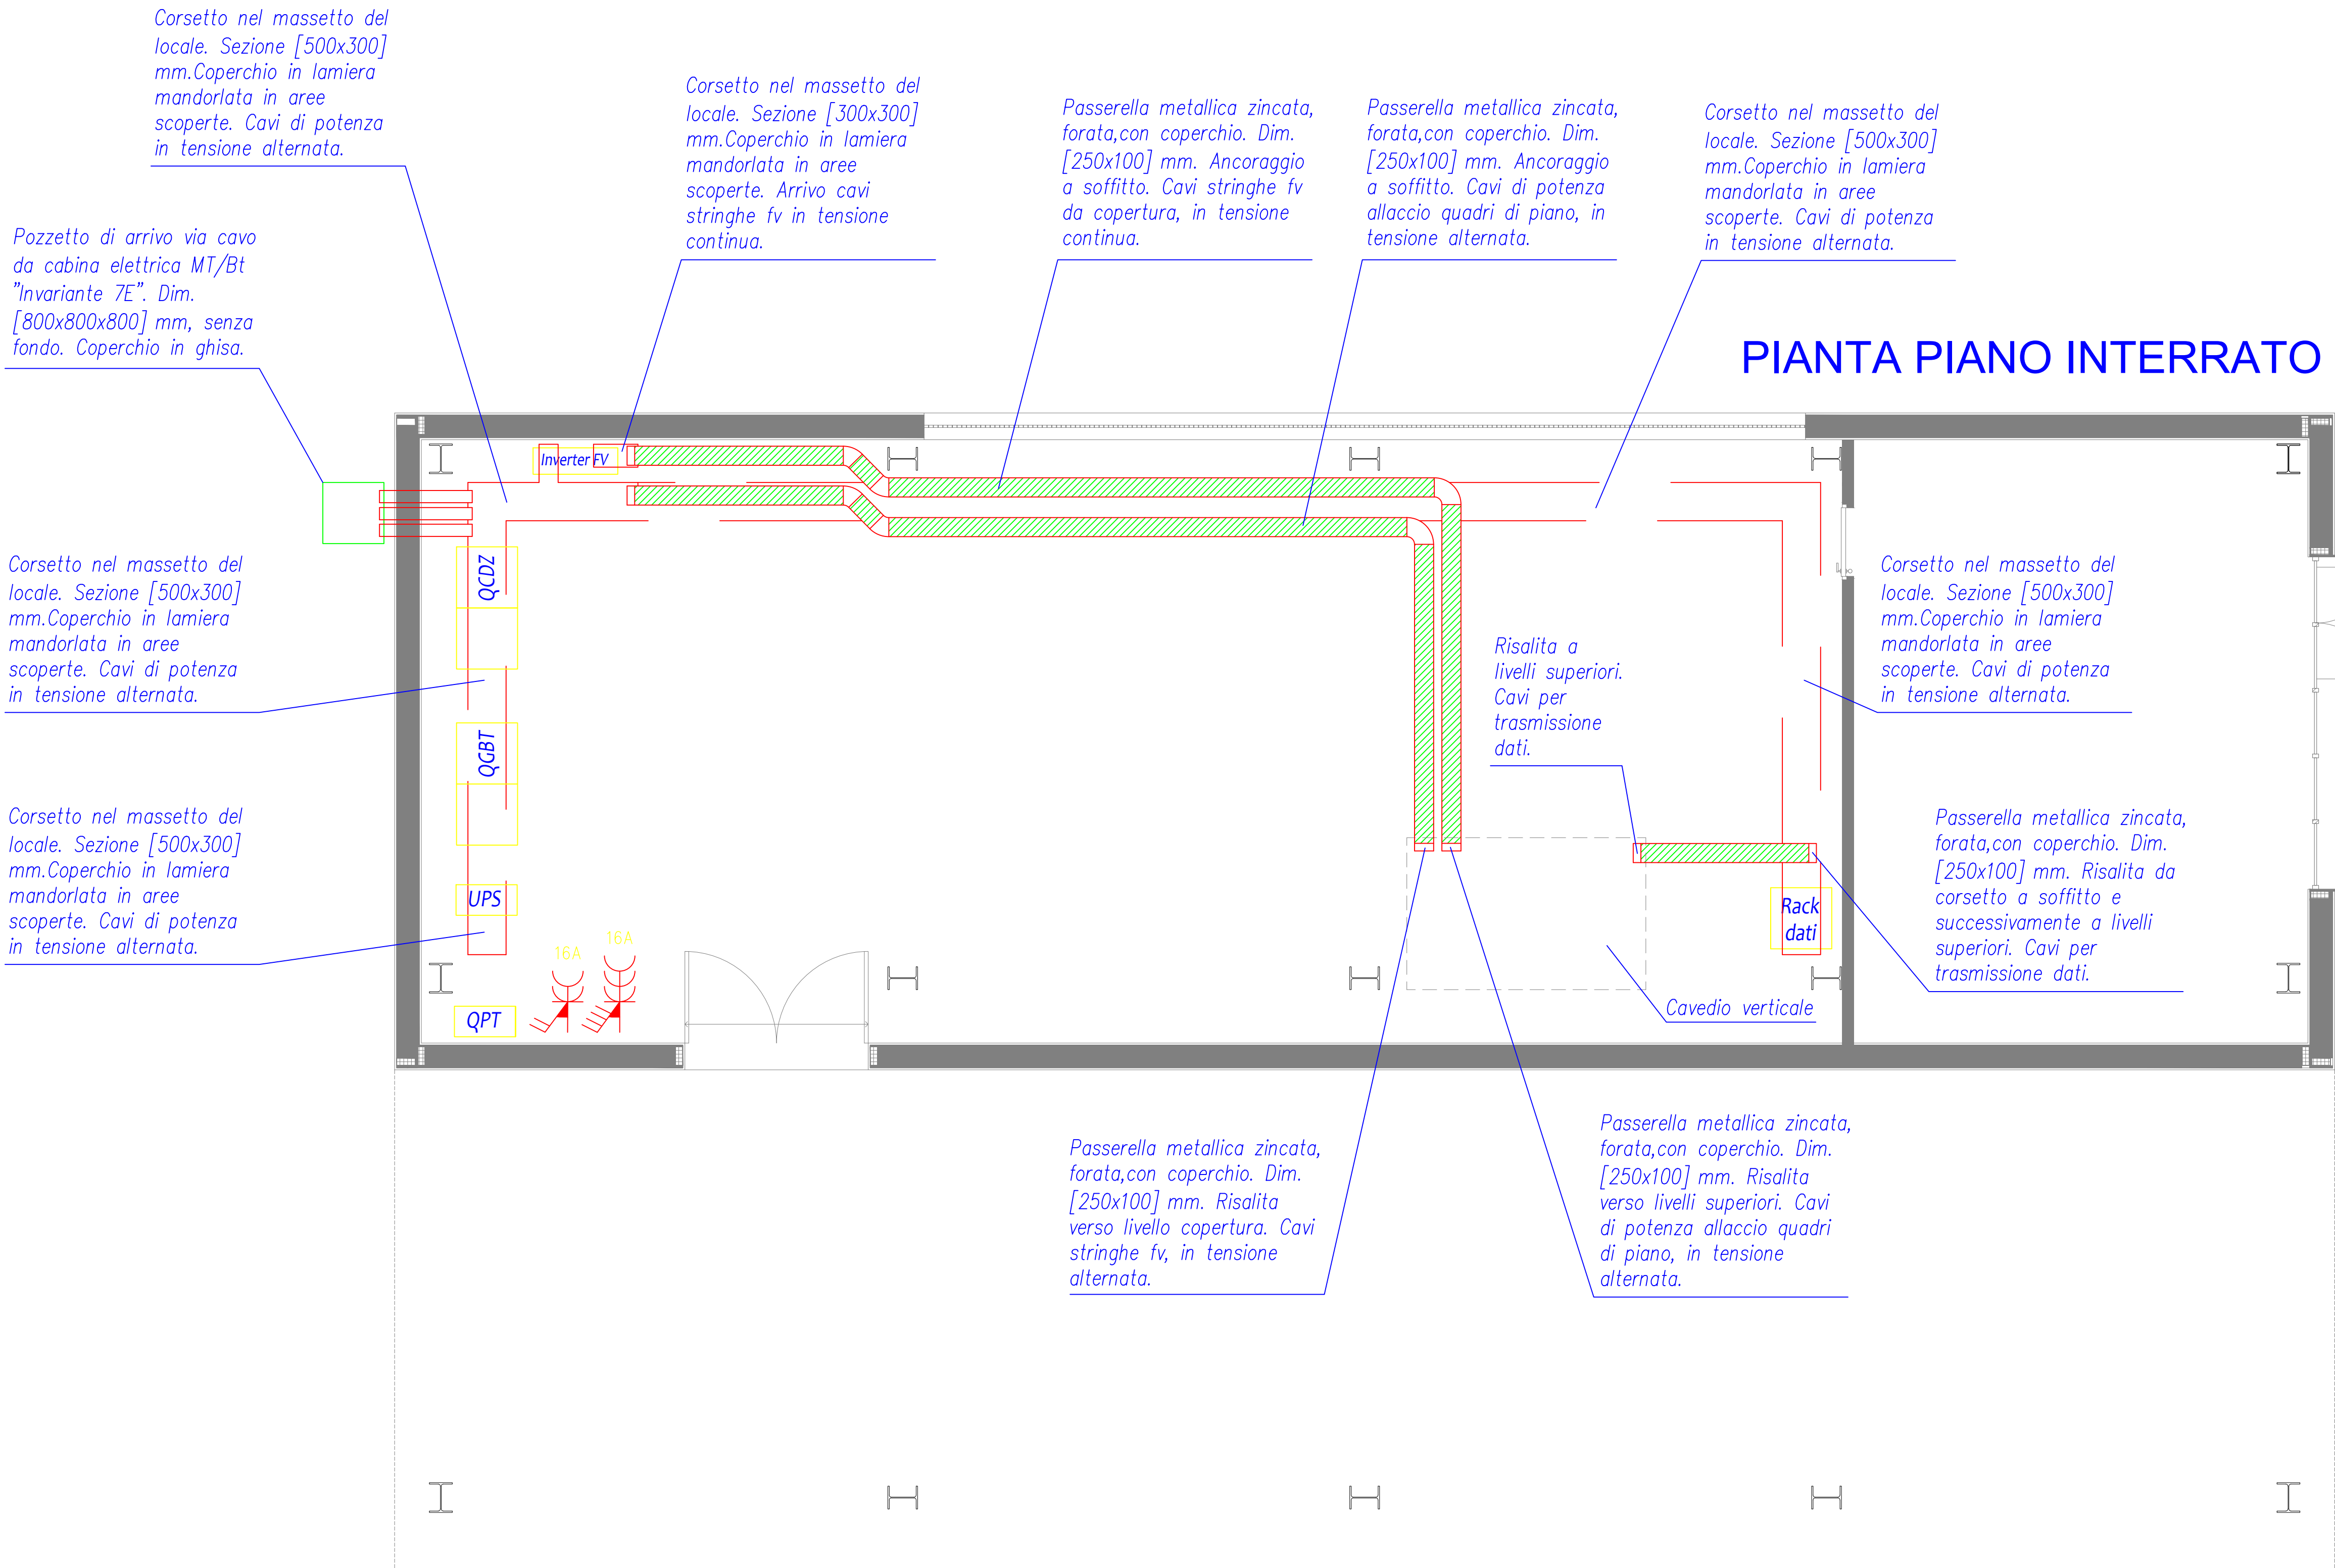



UNIVERSITA' DEGLI STUDI DI SALERNO
AREA VI - Risorse Strutturali - Uffici Tecnici
Research Fund for Coal and Steel
RFCS-02-2020 Grant Agreement 101034015



DREAMERS
Design REsearch, Implementation And Monitoring of Emerging
technologies for a new generation of Resilient Steel buildings

REALIZZAZIONE EDIFICIO C3 - Campi di Fisciano

PROGETTO DEFINITIVO

Architettonico	Arch. Roberto Bionello Arch. Vincenzo Pacilio
Sistema di facciata e sistemazione esterne	Arch. Federico Pivetta (Bastudio s.r.l.)
Impianti Idrici - Scarico e Anticendio	Ing. Alessandro Vitale Ing. Alfonso Pisano
Impianti Elettrici e Speciali	Ing. Roberto Campagna Ing. Michele Petronelli
Impianti Meccanici	Ing. Fabrizio Fiorenza
Consulenza Impianti Meccanici	Ing. Renzo Carfagna Ing. Giuseppe Sorrentino Arch. Anello De Martino Ing. Valerio Vitale
Impianti Rete Dati	Ing. Salvatore Ferrandino Dott. Vincenzo Agosti
Strutture	Prof. Ing. Vincenzo Piluso Prof. Ing. Massimo Lallini Prof. Ing. Elda Nesti Prof. Ing. Gianfranco Rizzano
Computi e Stime	Arch. Anello De Martino Geom. Michele Laipis P.E. Giovanni D'Amelio
Pratiche V.F.F., acustica ed ASL	Ing. Carmelo Montefusco
Coordinatore per la sicurezza in fase di progettazione e manutenzione opera	Ing. Alfredo Landi
Collaborazione statica e tecnico-amministrativa	Prof. Ing. Rosaria Montanari
Responsabile del Procedimento:	Ing. Nicola Galotto

TAVOLA	DESCRIZIONE ELABORATO	SCALA
IE 03	Impianto elettrico Planimetria distribuzione primaria e secondaria e di automazione PT	1:100
REV. N°	DATA	MOTIVO DELLA EMISSIONE
		ELABORATO DA:

REF. PRATICA:	VERIFICA/PROGETTO (art. 28 D.lgs. 50/2016)
	UNITÀ DI VERIFICA: Ing. Simona Iannicaro Geom. Giovanni Solà
DATA: Novembre 2022	



AREA VI - Risorse Strutturali - Uffici Tecnici di Salerno in possesso del sistema di Gestione per la qualità conforme alla UNI EN ISO 9001:2015
Certificato CSO n. 0783.2020-6 scadenza 27/07/2023 per attività di verifica sulla progettazione delle opere, al fine della validazione
in progetti relativi alla prima azione esecutiva
A TERMINI DI LEGGE IL PRESENTE ELABORATO NON POTRÀ ESSERE RIPRODOTTO E COMUNICATO A TERZI SENZA AUTORIZZAZIONE