


LEGENDA ARREDI

- F1 Magnet/Magnete (WxD: 2720x2400)
- F2 Desk/Scrivania (WxD: 1800x800)
- F3 Double face desk/Banco bifronte (WxD: 1200x1650)
- F4 Final sink/Lavello di estremità (WxD: 650x1650)
- F5 PC desk/Scrivania per PC (WxD: 220x800)
- F6 Table/Tavolo (WxD: 2700x115)
- F7 Safety box/Armadio di sicurezza (WxD: 1200x500)
- F8 -80 Freezer (WxD: 1200x1000)
- F9 set of 3 chairs/set di 3 sedie (WxD: 1470x1000)
- F10 Closet/Armadio (WxD: 1000x450)
- F11 Closet/Armadio (WxD: 3600x600)
- F12 Hood/Cappa (WxD: 1800x730)
- F13 Anti-vibration table/Tavolo anti-vibrazioni (WxD: 750x900)

Linee e cavi :
- QP1→QP1.QZ01 = 10 m
- QP1→QP1.QZ02 = 15 m
- QP1→QP1.QZ03 = 15 m
- QP1→QP1.QZ04 = 15 m
- QP1→QP1.QZ05 = 20 m
- QP1→QP1.QZ06 = 20 m
- QP1→QP1.QZ07 = 25 m
- QP1→QP1.QZ08 = 25 m
- QP1→QP1.QZ09 = 25 m
- QP1→QP1.QZ10 = 30 m
- QP1→QP1.QZ11 = 15 m
- QP1→QP1.QZ12 = 5 m

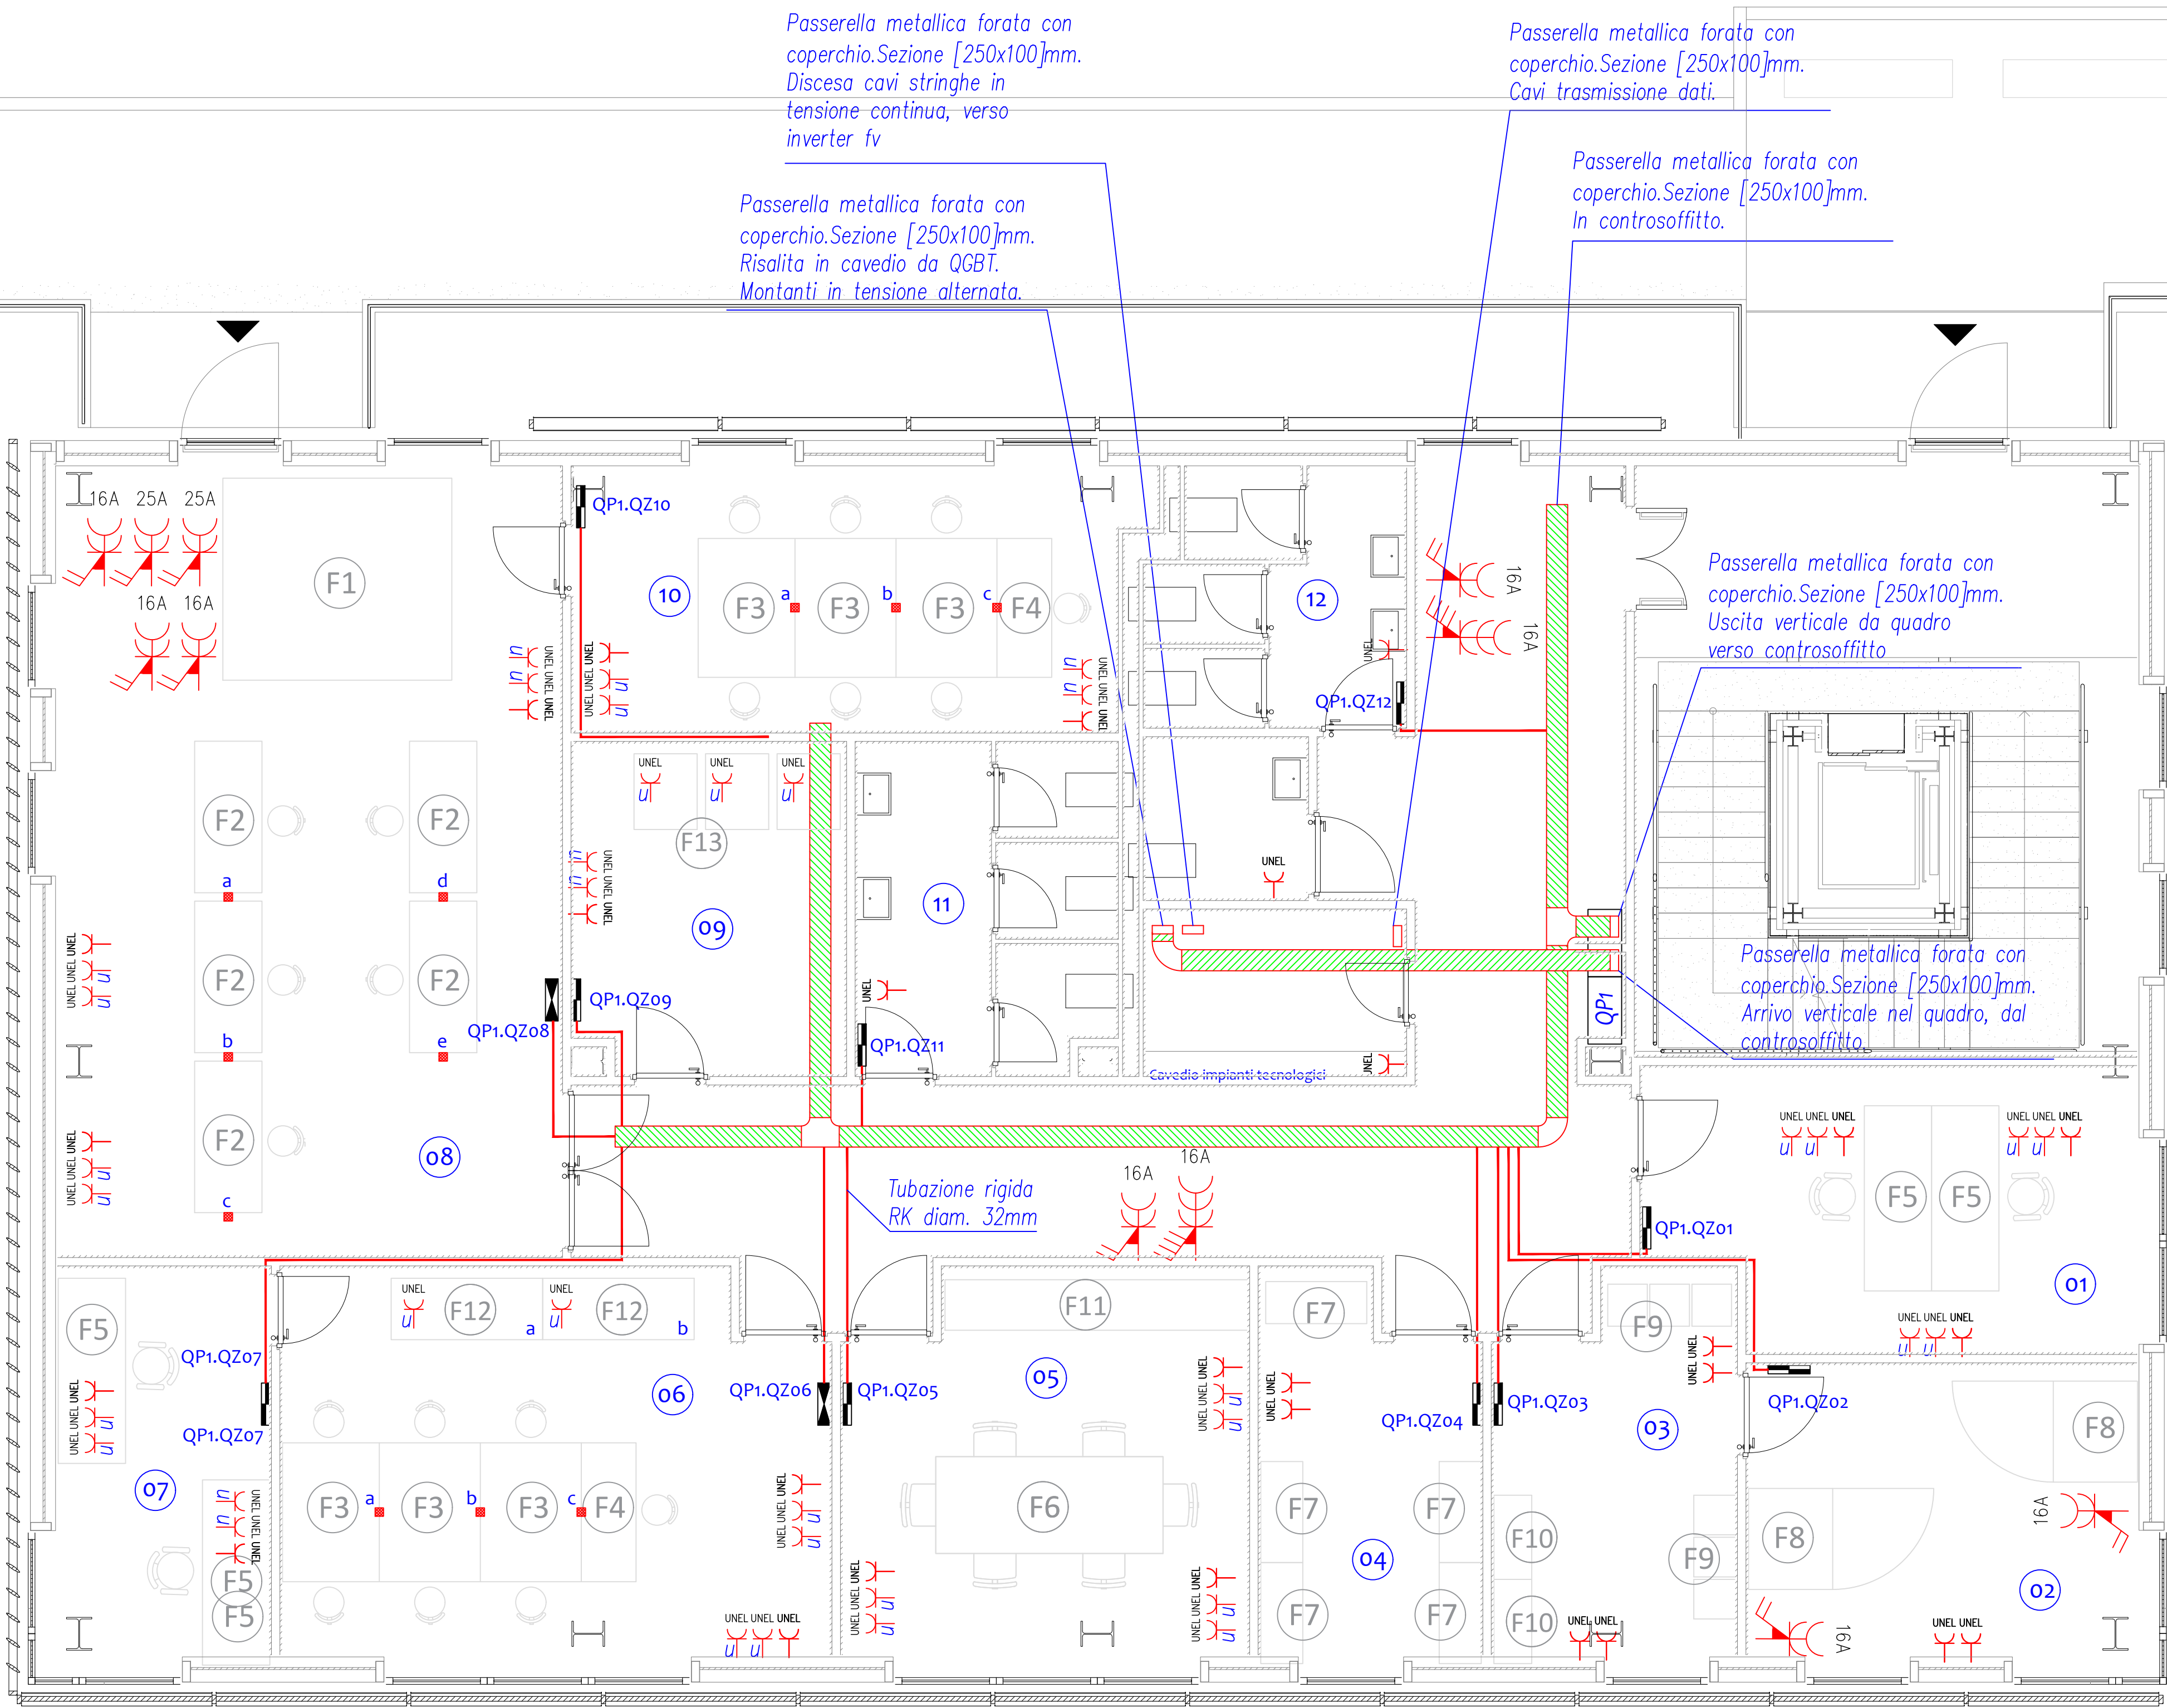

LEGENDA LOCALI

- 01 Analisi dei dati
- 02 Preparazione campioni
- 03 Spogliatoio
- 04 Ricezione campioni
- 05 Sala riunioni
- 06 Laboratorio di sintesi
- 07 Modellistica molecolare
- 08 Laboratorio di analisi
- 09 Pesatura
- 10 Sala preparazione campioni
- 11 WC1
- 12 WC2

LEGENDA QUADRI

- Centralino di distribuzione ad incasso, in PVC, con portella e chiusura a chiave. Numero di moduli : 36. Componenti interni come da schema unifilare.
- Carpenteria a parete dim. [800x600x250]mm, con portella a vetro e chiusura a chiave. Componenti interni come da schema unifilare.

- Pilastrino di distribuzione elettrica, per singola postazione. Fissaggio a pavimento ed a soffitto. Equipaggiato con :
 - n.3 prese UNEL bipasso bianche 16A da GE
 - n.3 prese UNEL bipasso rosse 16A da UPS

UNIVERSITA' DEGLI STUDI DI SALERNO
AREA VI - Risorse Strumentali - Uffici Tecnici
Research Fund for Coal and Steel
RFCS-02-2020 Grant Agreement 101034015

DREAMERS
Design REsearch, implementation AND Monitoring of Emerging technologies for a new generation of Resilient Steel buildings

REALIZZAZIONE EDIFICIO C3 - Campus di Fisciano

PROGETTO ESECUTIVO	
Architettonico	Arch. Roberto Borriello Arch. Vincenzo Paolillo
Sistema di facciata e sistemazione esterne	Arch. Federico Fiorenza (Iarstudio s.r.l.)
Impianti Idrici - Scarico e Antincendio	Ing. Alessandro Vitale Ing. Alfonso Pisano
Impianti Elettrici e Speciali	Ing. Roberto Campagna Ing. Michele Petrocelli Ing. Fabrizio Fiorenza
Impianti Meccanici	Ing. Rocco Carfagna - Ing. Giuseppe Sorrentino
Consulenza Impianti Meccanici	Arch. Aniello De Martino
Impianti Gas Tecnici	Ing. Valentino Vitale
Impianti Rete Dati	Ing. Salvatore Ferrandino Dott. Vincenzo Agosti
Strutture	Prof. Ing. Vincenzo Piluso Prof. Ing. Massimo Latour Prof. Ing. Elide Nasti Prof. Ing. Gianmario Rizzano
Computi e Sime	Arch. Aniello De Martino Geom. Michele Latopa P.I. Giovanni D'Aniello Ing. Carmelo Montefusco
Pratiche VV.F., acustica ed ASL	Ing. Alfredo Landi
Coordinatore per la sicurezza in fase di progettazione e manutenzione opera	Prof. Ing. Rosario Montuori
Collaudatore statico e tecnico-amministrativo	Ing. Nicola Galotto
Responsabile del Procedimento:	Ing. Nicola Galotto

TAVOLA	DESCRIZIONE ELABORATO	SCALA
IE04	IMPIANTO ELETTRICO Pianimetria distribuzione primaria e secondaria e di automazione P1	1:50

REV. N.	DATA	MOTIVO DELLA EMISSIONE	ELABORATO DA:

RF - PRATICA:

UNITA' DI VERIFICA	VERIFICA PROGETTO (art. 28 D.Lgs. 50/2016)
Ing. Pantaleone Auliero Geom. Giovanni Soldà	

DATA: Febbraio 2023

AREA VI - Risorse Strumentali - Uffici Tecnici di Ateneo in possesso del sistema di Gestione per la qualità conforme alla UNI EN ISO 9001:2015
Certificato CSQ n. 0783.2020-6 scadenza 27/07/2023 per l'attività di verifiche sulla progettazione delle opere, al fine della validazione,
su progetti relativi alle proprie attività operative.

A TERMINI DI LEGGE IL PRESENTE ELABORATO NON POTRA' ESSERE RIPRODOTTO E COMUNICATO A TERZI SENZA AUTORIZZAZIONE