


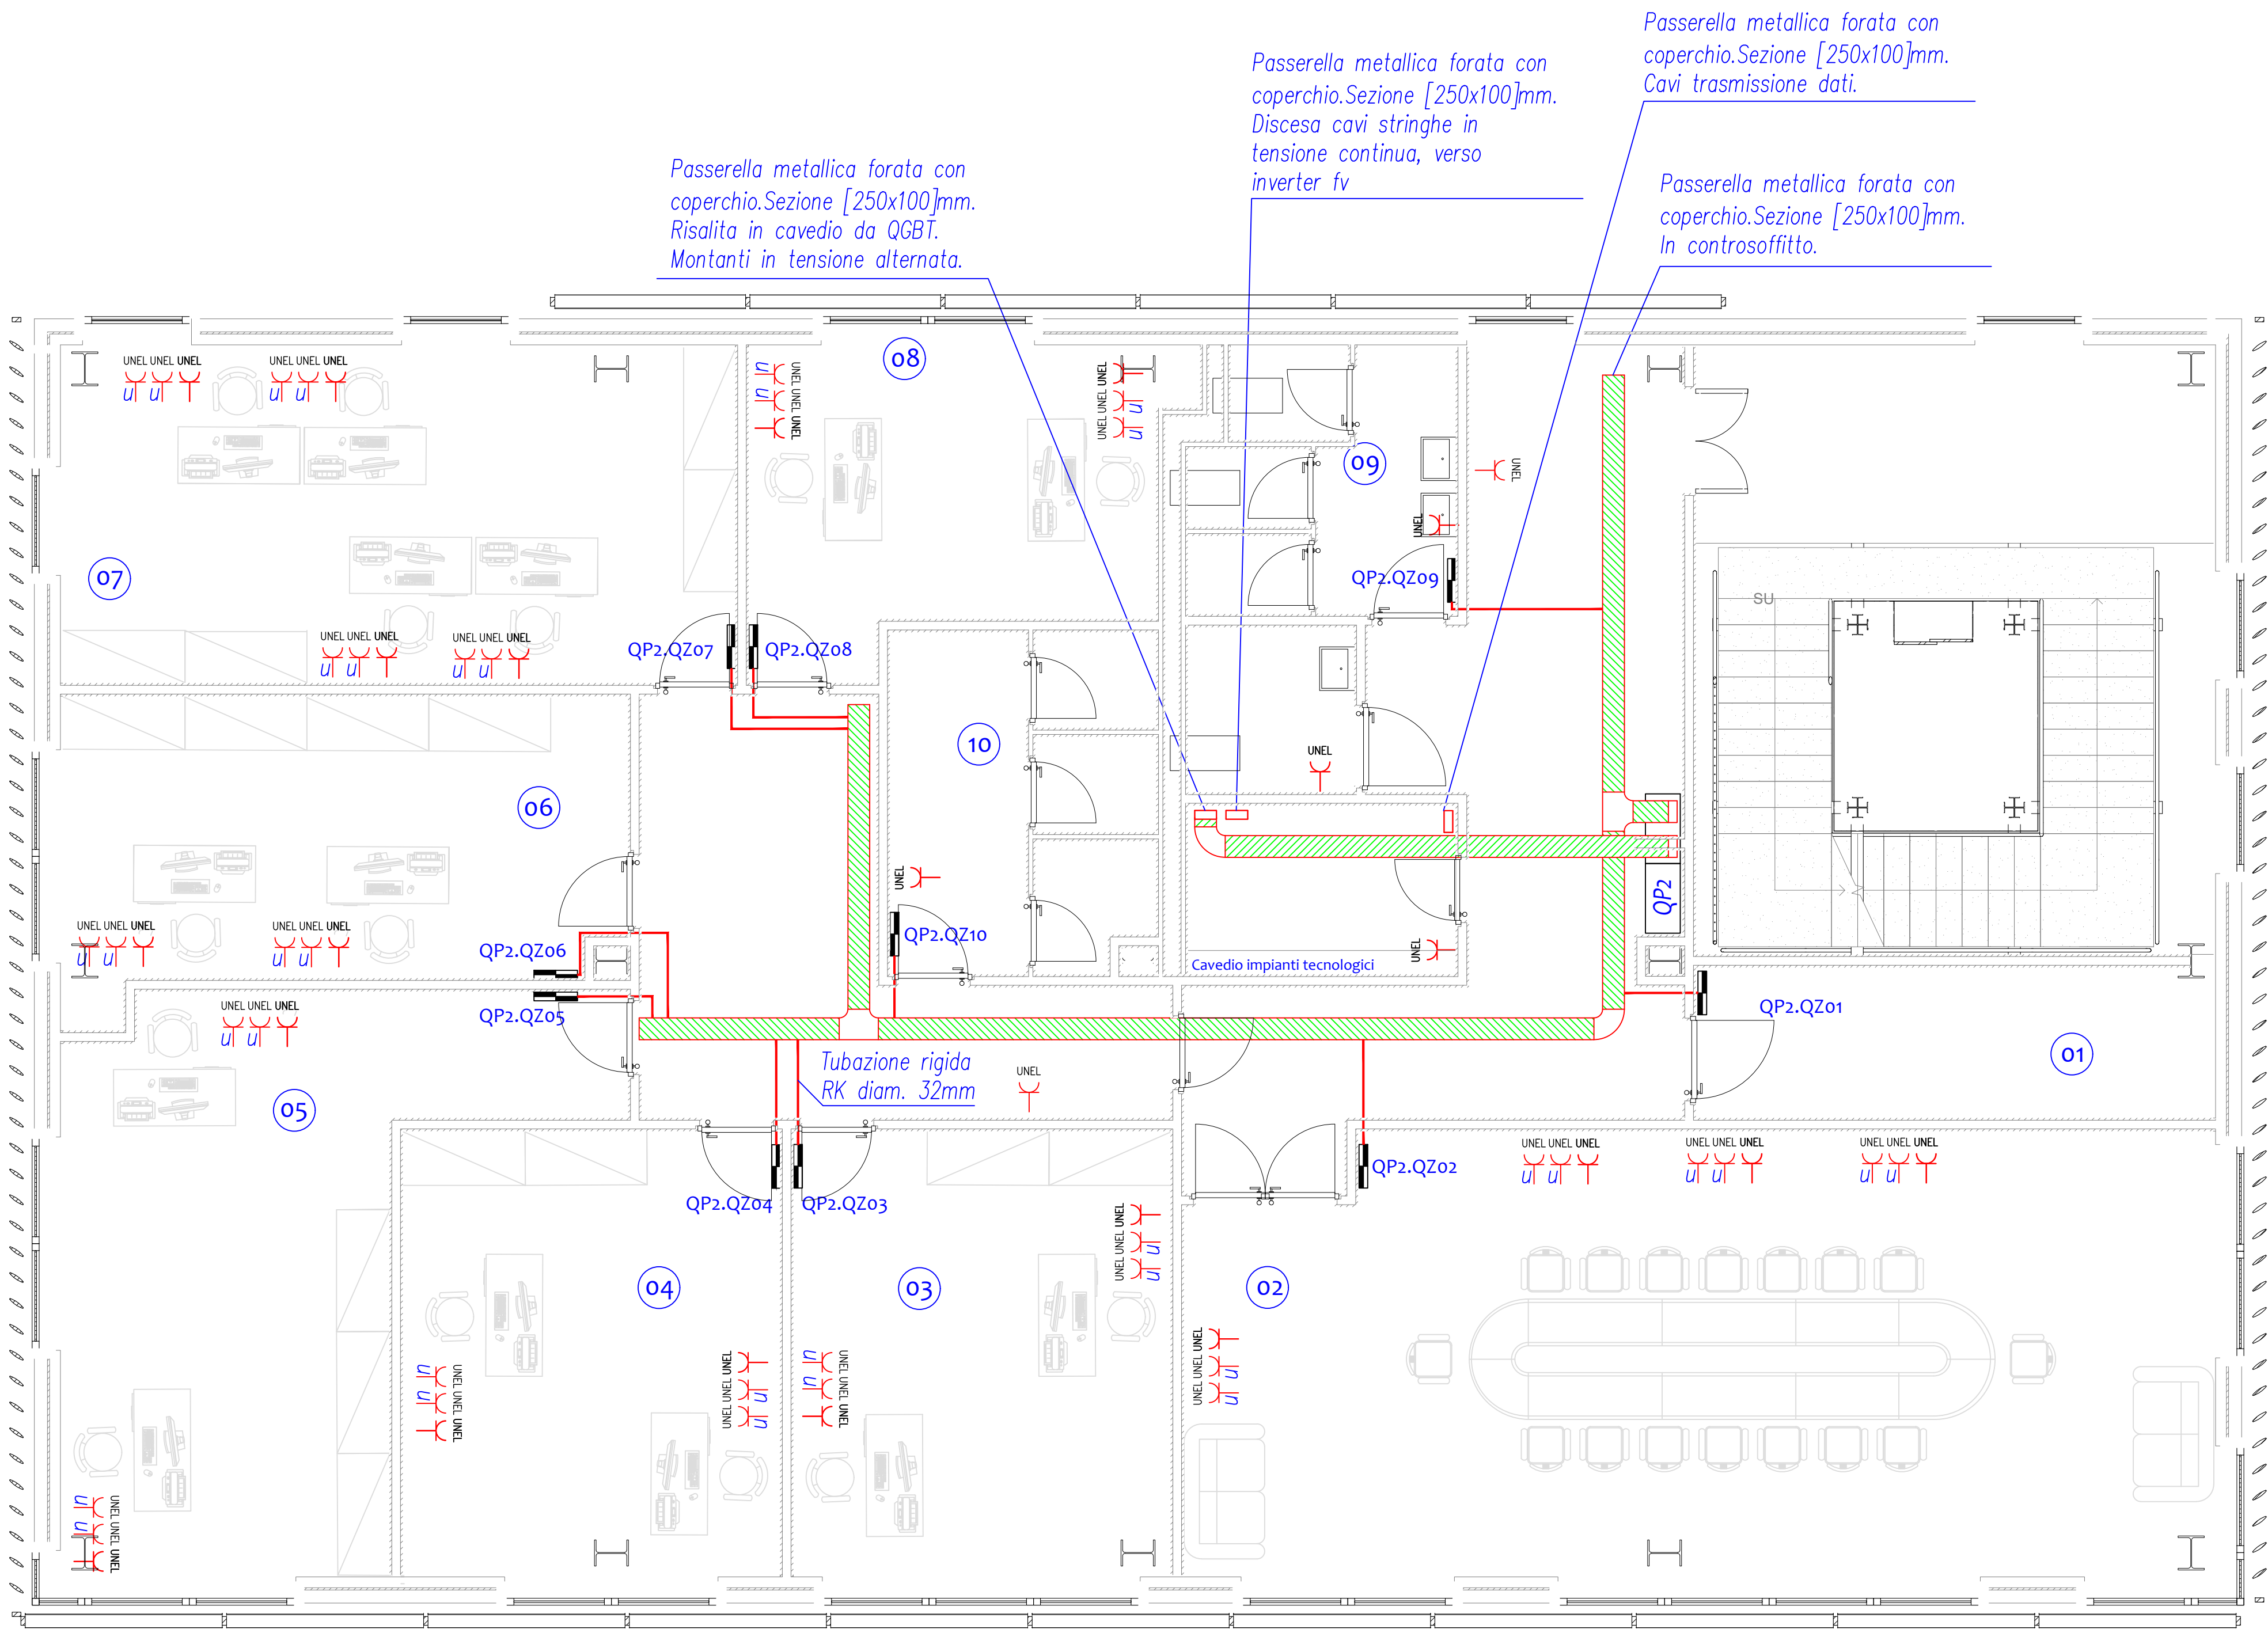

Linee cavi :
- QP1->QP2.QZ01 = 5 m
- QP1->QP2.QZ02 = 10 m
- QP1->QP2.QZ03 = 15 m
- QP1->QP2.QZ04 = 15 m
- QP1->QP2.QZ05 = 20 m
- QP1->QP2.QZ06 = 20 m
- QP1->QP2.QZ07 = 25 m
- QP1->QP2.QZ08 = 25 m
- QP1->QP2.QZ09 = 5 m
- QP1->QP2.QZ10 = 15 m

LEGENDA LOCALI

- 01 Deposito
- 02 Sala riunioni
- 03 Ufficio
- 04 Ufficio
- 05 Ufficio
- 06 Ufficio
- 07 Ufficio
- 08 Ufficio
- 09 WC1
- 10 WC2

LEGENDA QUADRI

- Centralino di distribuzione ad incasso, in PVC, con portella e chiusura a chiave. Numero di moduli : 36. Componenti interni come da schema unifilare.
- Pilastrino di distribuzione elettrica, per singola postazione. Fissaggio a pavimento ed a soffitto. Equipaggiato con n.4 prese UNEL bipasso 16A.



UNIVERSITA' DEGLI STUDI DI SALERNO
AREA VI - Risorse Strumentali - Uffici Tecnici
Research Fund for Coal and Steel
RFCS-02-2020 Grant Agreement 101034015



Design Research, implementation And Monitoring of Emerging technologies for a new generation of Resilient Steel buildings

REALIZZAZIONE EDIFICIO C3 - Campus di Fisciano

PROGETTO ESECUTIVO	
Architettonico	Arch. Roberto Borriello Arch. Vincenzo Pacifello Arch. Federico Fiorenza (Iarstudio s.r.l.)
Sistema di facciata e sistemazione esterne	Ing. Alessandro Vitale Ing. Alfonso Pisano
Impianti Idrici - Scarico e Antincendio	Ing. Roberto Campagna Ing. Michele Petrocelli Ing. Fabrizio Fiorenza
Impianti Elettrici e Speciali	Ing. Roberto Campagna Ing. Michele Petrocelli Ing. Fabrizio Fiorenza
Impianti Meccanici	Ing. Rocco Carfagna - Ing. Giuseppe Sorrentino Arch. Aniello De Martino
Impianti Gas Tecnici	Ing. Valentino Vitale
Impianti Rete Dati	Ing. Salvatore Ferrandino Dott. Vincenzo Agosti
Strutture	Prof. Ing. Vincenzo Piliuso Prof. Ing. Massimo Latour Prof. Ing. Elide Nasti Prof. Ing. Gianvittorio Rizzano Arch. Aniello De Martino Geom. Michele LaSopa P.I. Giovanni D'Anello
Computi e Stime	Ing. Carmelo Montefusco
Pratiche VV.F., acustica ed ASL	Ing. Alfredo Landi
Coordinatore per la sicurezza in fase di progettazione e manutenzione opera	Prof. Ing. Rosario Montuori
Collaudatore statico e tecnico-amministrativo	Ing. Nicola Galotto
Responsabile del Procedimento:	Ing. Nicola Galotto

REV.	N.	DATA	MOTIVO DELLA EMISSIONE	ELABORATO DA:
IE05				

REF. PRATICA:

DATA: Febbraio 2023

VERIFICA PROGETTO (art. 26 D.Lgs. 50/2016)

UNITA' DI VERIFICA:

Ing. Pantaleone Auferio
Geom. Giovanni Solà



AREA VI - Risorse Strumentali - Uffici Tecnici di Salerno in possesso del sistema di Gestione per la qualità conforme alla UNI EN ISO 9001:2015
Certificato CSO n. 0783.2020-S scadenza 27/07/2023 per l'attività di verifica sulla progettazione delle opere, ai fini della validazione,
su progetti relativi alla propria stazione appaltante
A TERMINI DI LEGGE IL PRESENTE ELABORATO NON POTRA' ESSERE RIPRODOTTO E COMUNICATO A TERZI SENZA AUTORIZZAZIONE