






UNIVERSITA' DEGLI STUDI DI SALERNO
AREA VI - Risorse Strumentali - Uffici Tecnici
Research Fund for Coal and Steel
RFC8-02-2020 Grant Agreement 101034015

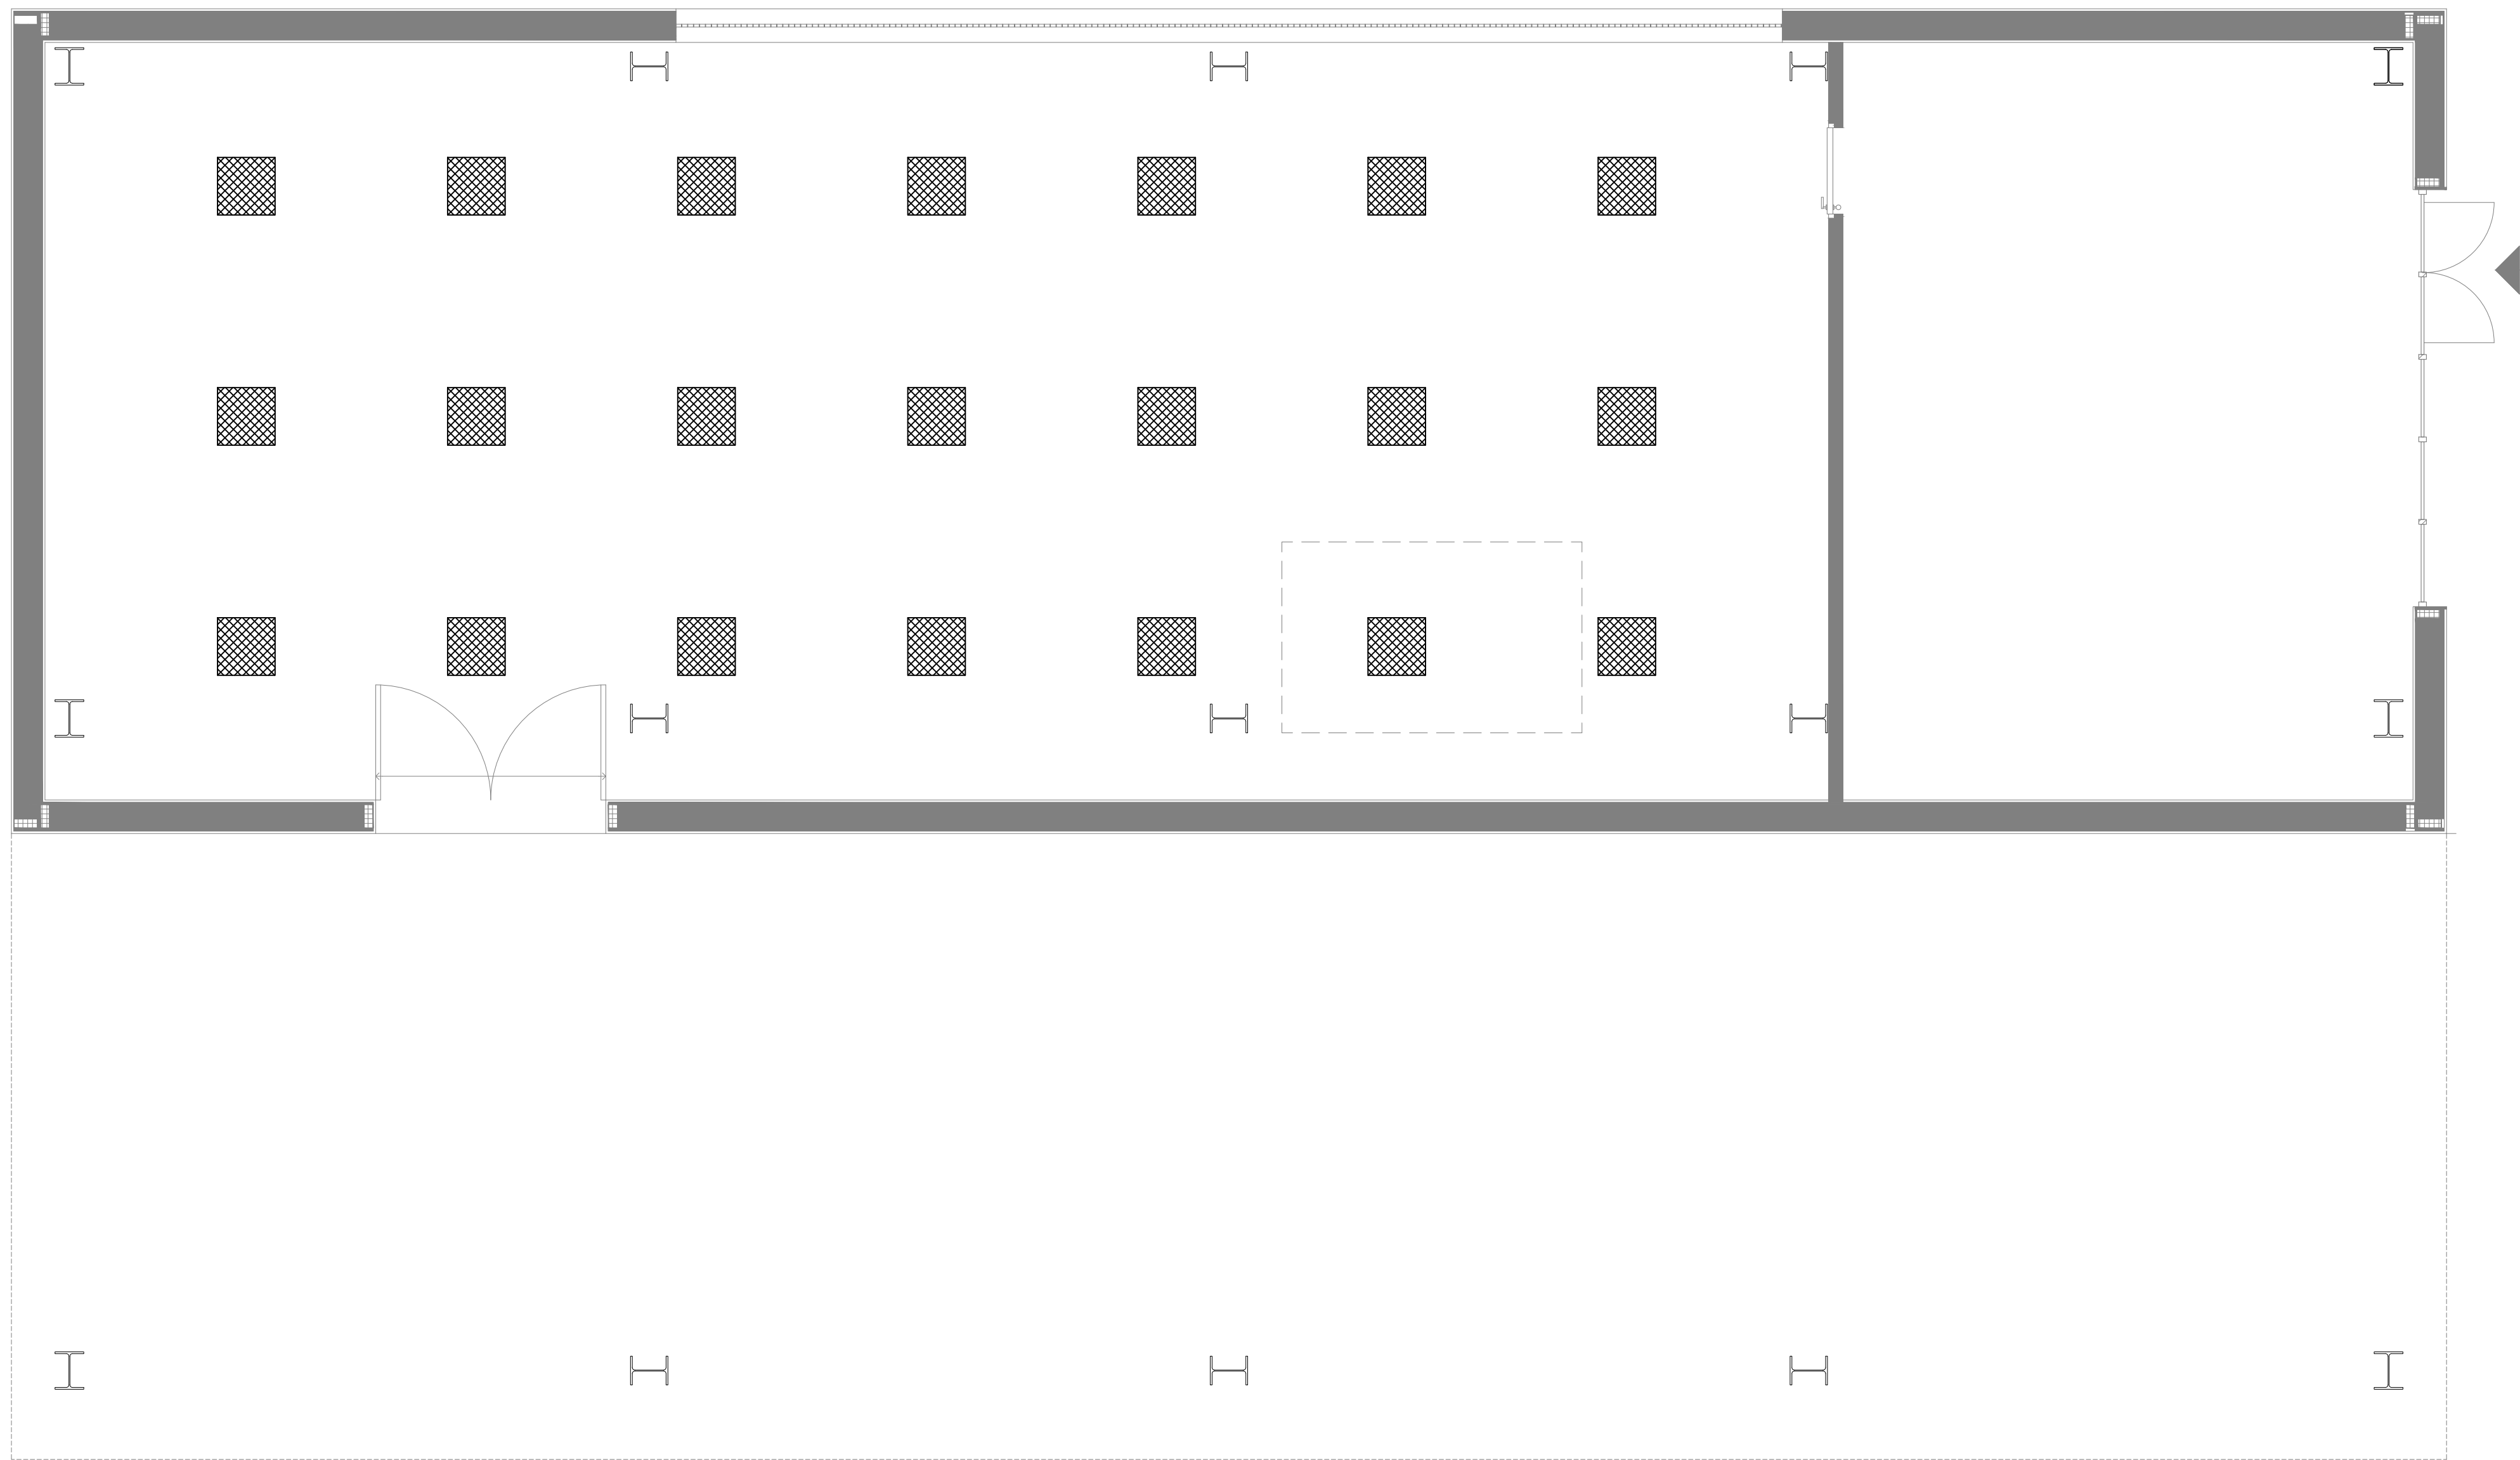

DREAMERS
Design REsearch, Implementation And Monitoring of Emerging
technologies for a new generation of Resilient Steel buildings

REALIZZAZIONE EDIFICIO C3 - Campus di Fisciano

PROGETTO DEFINITIVO	
Architettonico	Arch. Roberto Bonifetto Arch. Vincenzo Pacifico
Sistema di facciata e sistemazione esterne	Arch. Federico Fiorenza (tiarstudio s.r.l.)
Impianti Idrici - Scarico e Antincendio	Ing. Alessandro Vitale Ing. Alfonso Pisano
Impianti Elettrici e Speciali	Ing. Roberto Campagna Ing. Michele Petrocchi
Impianti Meccanici	Ing. Fabrizio Fiorenza
Conservazione Impianti Meccanici	Ing. Rocco Carfagna Ing. Giuseppe Sorrentino Arch. Anselmo De Martino Ing. Valterio Viale
Impianti Rete Dati	Ing. Salvatore Ferrandino Dot. Vincenzo Agosti
Strutture	Prof. Ing. Vincenzo Piluso Prof. Ing. Massimo Labour Prof. Ing. Edoardo Nanni Prof. Ing. Gianvittorio Rizzano
Computi e Stime	Arch. Anselmo De Martino Geom. Michele Lauro P.T. Giovanni D'Aniello
Pratiche VVF, acustica ed ASL	Ing. Carmelo Monteleone
Coordinatore per la sicurezza in fase di progettazione e manutenzione opera	Ing. Alfredo Landi
Collaudatore statico e tecnico-amministrativo	Prof. Ing. Rosario Montuori
Responsabile del Procedimento:	Ing. Nicola Galotto

TAVOLA	DESCRIZIONE ELABORATO	SCALA
IE 07	Impianto di illuminazione Planimetria distribuzione primaria e secondaria e di automazione PT	1:100

REV. N°	DATA	MOTIVO DELLA EMISSIONE	ELABORATO DA

RF. PRATICA:

UNITA' DI VERIFICA:
Ing. Simona Iannizzaro
Geom. Giovanni Spada

VERIFICA PROGETTO (art. 26 D.Lgs. 59/2016)



AREA VI - Risorse Strumentali - Uffici Tecnici di Ateneo in possesso del sistema di controllo per la qualità conforme alla UNI EN ISO 9001:2015
Certificato CSQ n. 0763/2020/6 scadenza 27/07/2023 per natura di verifica sulla progettazione della opera, ai fini della valutazione
dei progetti relativi alla propria attività progettuale

A TERMINI DI LEGGE IL PRESENTE ELABORATO NON POTRA' ESSERE RIPRODOTTO E COMUNICATO A TERZI SENZA AUTORIZZAZIONE