


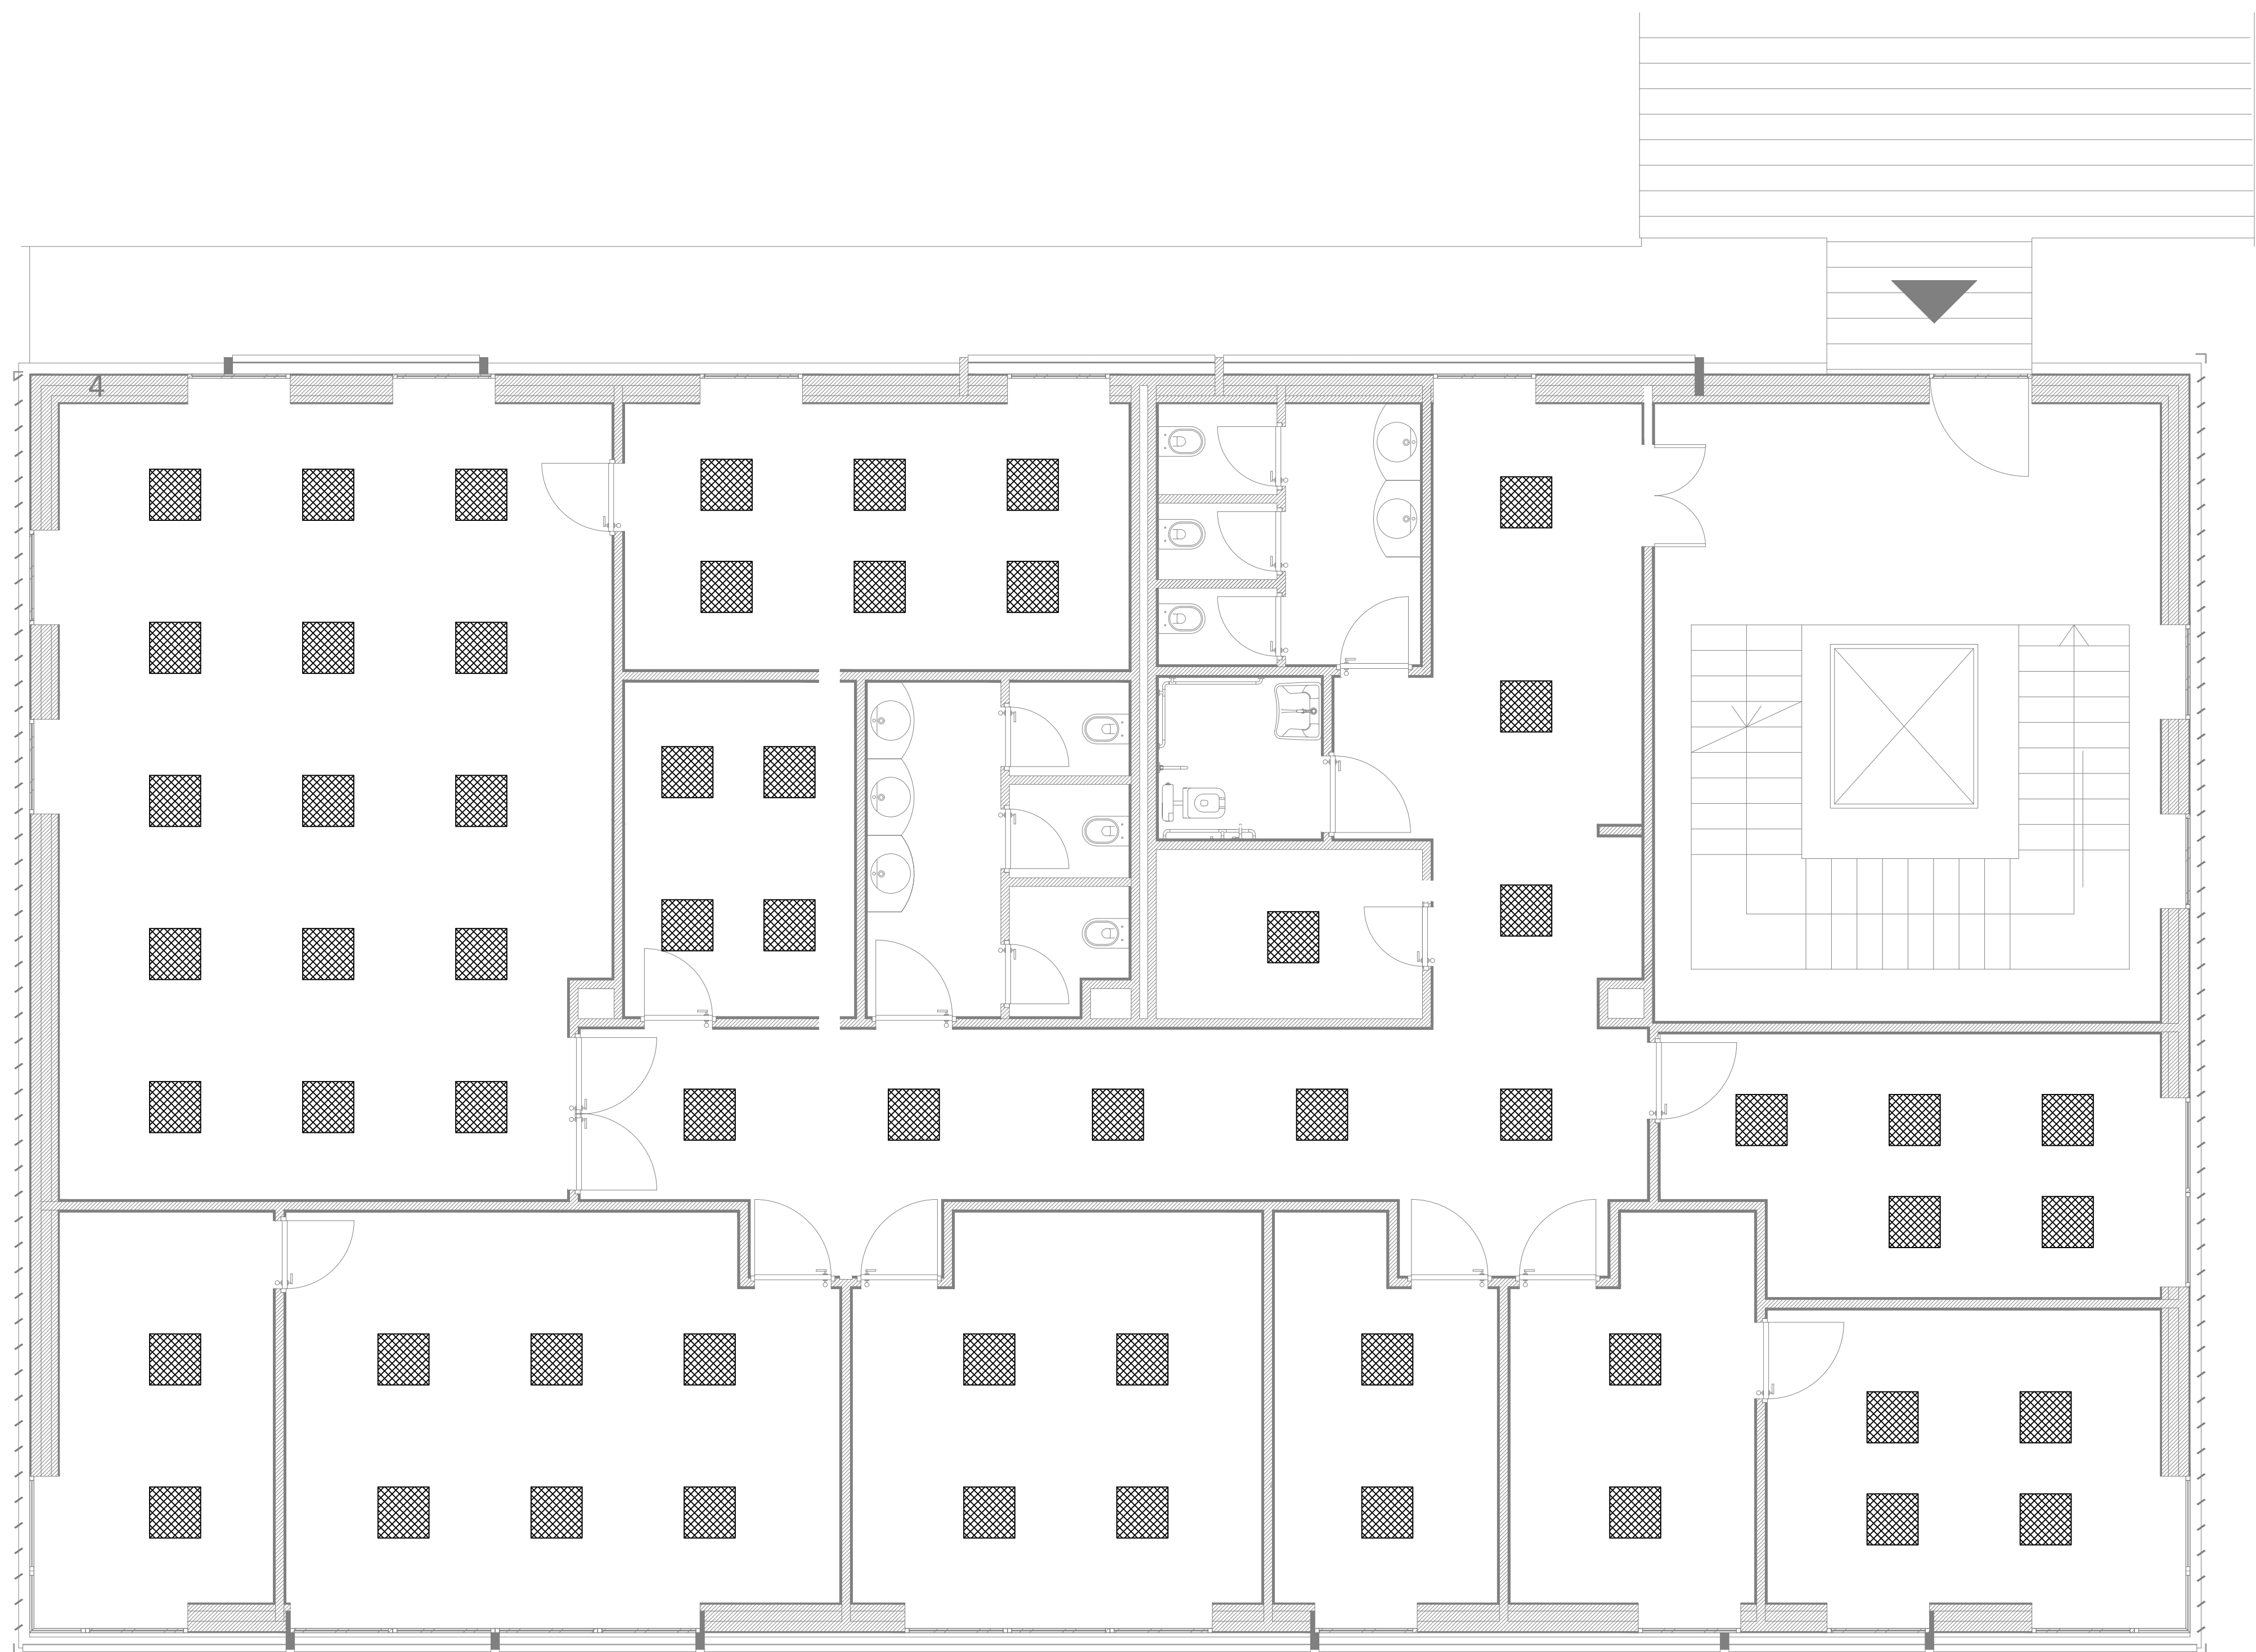



UNIVERSITA' DEGLI STUDI DI SALERNO
AREA VI - Risorse Strumentali - Uffici Tecnici
Research Fund for Coal and Steel
RFCS-02-2020 Grant Agreement 101034015



DREAMERS
Design REsearch, Implementation And Monitoring of Emerging
technologies for a new generation of Resilient Steel buildings

REALIZZAZIONE EDIFICIO C3 - Campus di Fisciano

PROGETTO DEFINITIVO


Architettonico	Arch. Roberto Borriello Arch. Veronica Pavilio
Sistema di facciata e sistemazione esterne	Arch. Federico Fiorenza (Iarstudio s.r.l.)
Impianti Idrici - Scarico e Antincendio	Ing. Alessandro Vitale Ing. Alfonso Pisano
Impianti Elettrici e Speciali	Ing. Roberto Campagna Ing. Michele Petrocchi
Impianti Meccanici	Ing. Fabrizio Fiorenza
Consulenza impianti Meccanici	Ing. Rosita Carlucci Ing. Giuseppe Scrimato Arch. Anelli De Martino Ing. Valterio Viale
Impianti Rete Dati	Ing. Salvatore Ferrandino Dott. Vincenzo Agosti
Strutture	Prof. Ing. Vincenzo Piliato Prof. Ing. Massimo Lator Prof. Ing. Elio Netti Prof. Ing. Gianfranco Rizzano
Computi e Sime	Arch. Aniello De Martino Geom. Michele Lator P.L. Giovanni D'Aniello
Pratiche VV.F., acustico ed ASL	Ing. Carmelo Montefusco
Coordinatore per la sicurezza in fase di progettazione e manutenzione opera	Ing. Alfredo Landi
Collaudatore statico e tecnico-amministrativo	Prof. Ing. Rosario Montuori
Responsabile del Procedimento:	Ing. Nicola Galitto

PROGETTO	DESCRIZIONE ELABORATO	SCALA
IE 08	Impianto di illuminazione Pianimetria distribuzione primaria e secondaria e di automazione P1	1:100

REV. N°	DATA	MOTIVO DELLA EMISSIONE	ELABORATO DA

RIF. PRATICA:
DATA: Novembre 2022

VERIFICA PROGETTO (art. 35 D.lgs. 50/2016)
UNITA' DI VERIFICA:
Ing. Simona Iannizzaro
Geom. Giovanni Soldà

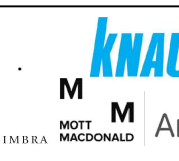

AREA VI - Risorse Strumentali - Uffici Tecnici di Salerno in possesso del sistema di Gestione per la qualità conforme alla UNI EN ISO 9001:2015
Certificato ISO 9001:2015 n° 1793-20204 in scadenza 31/03/2023 per l'attività di verifica della progettazione delle opere, e in fase di validazione.
In progetti relativi alla propria attività operativa.
A TERMINI DI LEGGE IL PRESENTE ELABORATO NON POTRA' ESSERE RIPRODOTTO O COMUNICATO A TERZI SENZA AUTORIZZAZIONE