


PIANTA PIANO PRIMO

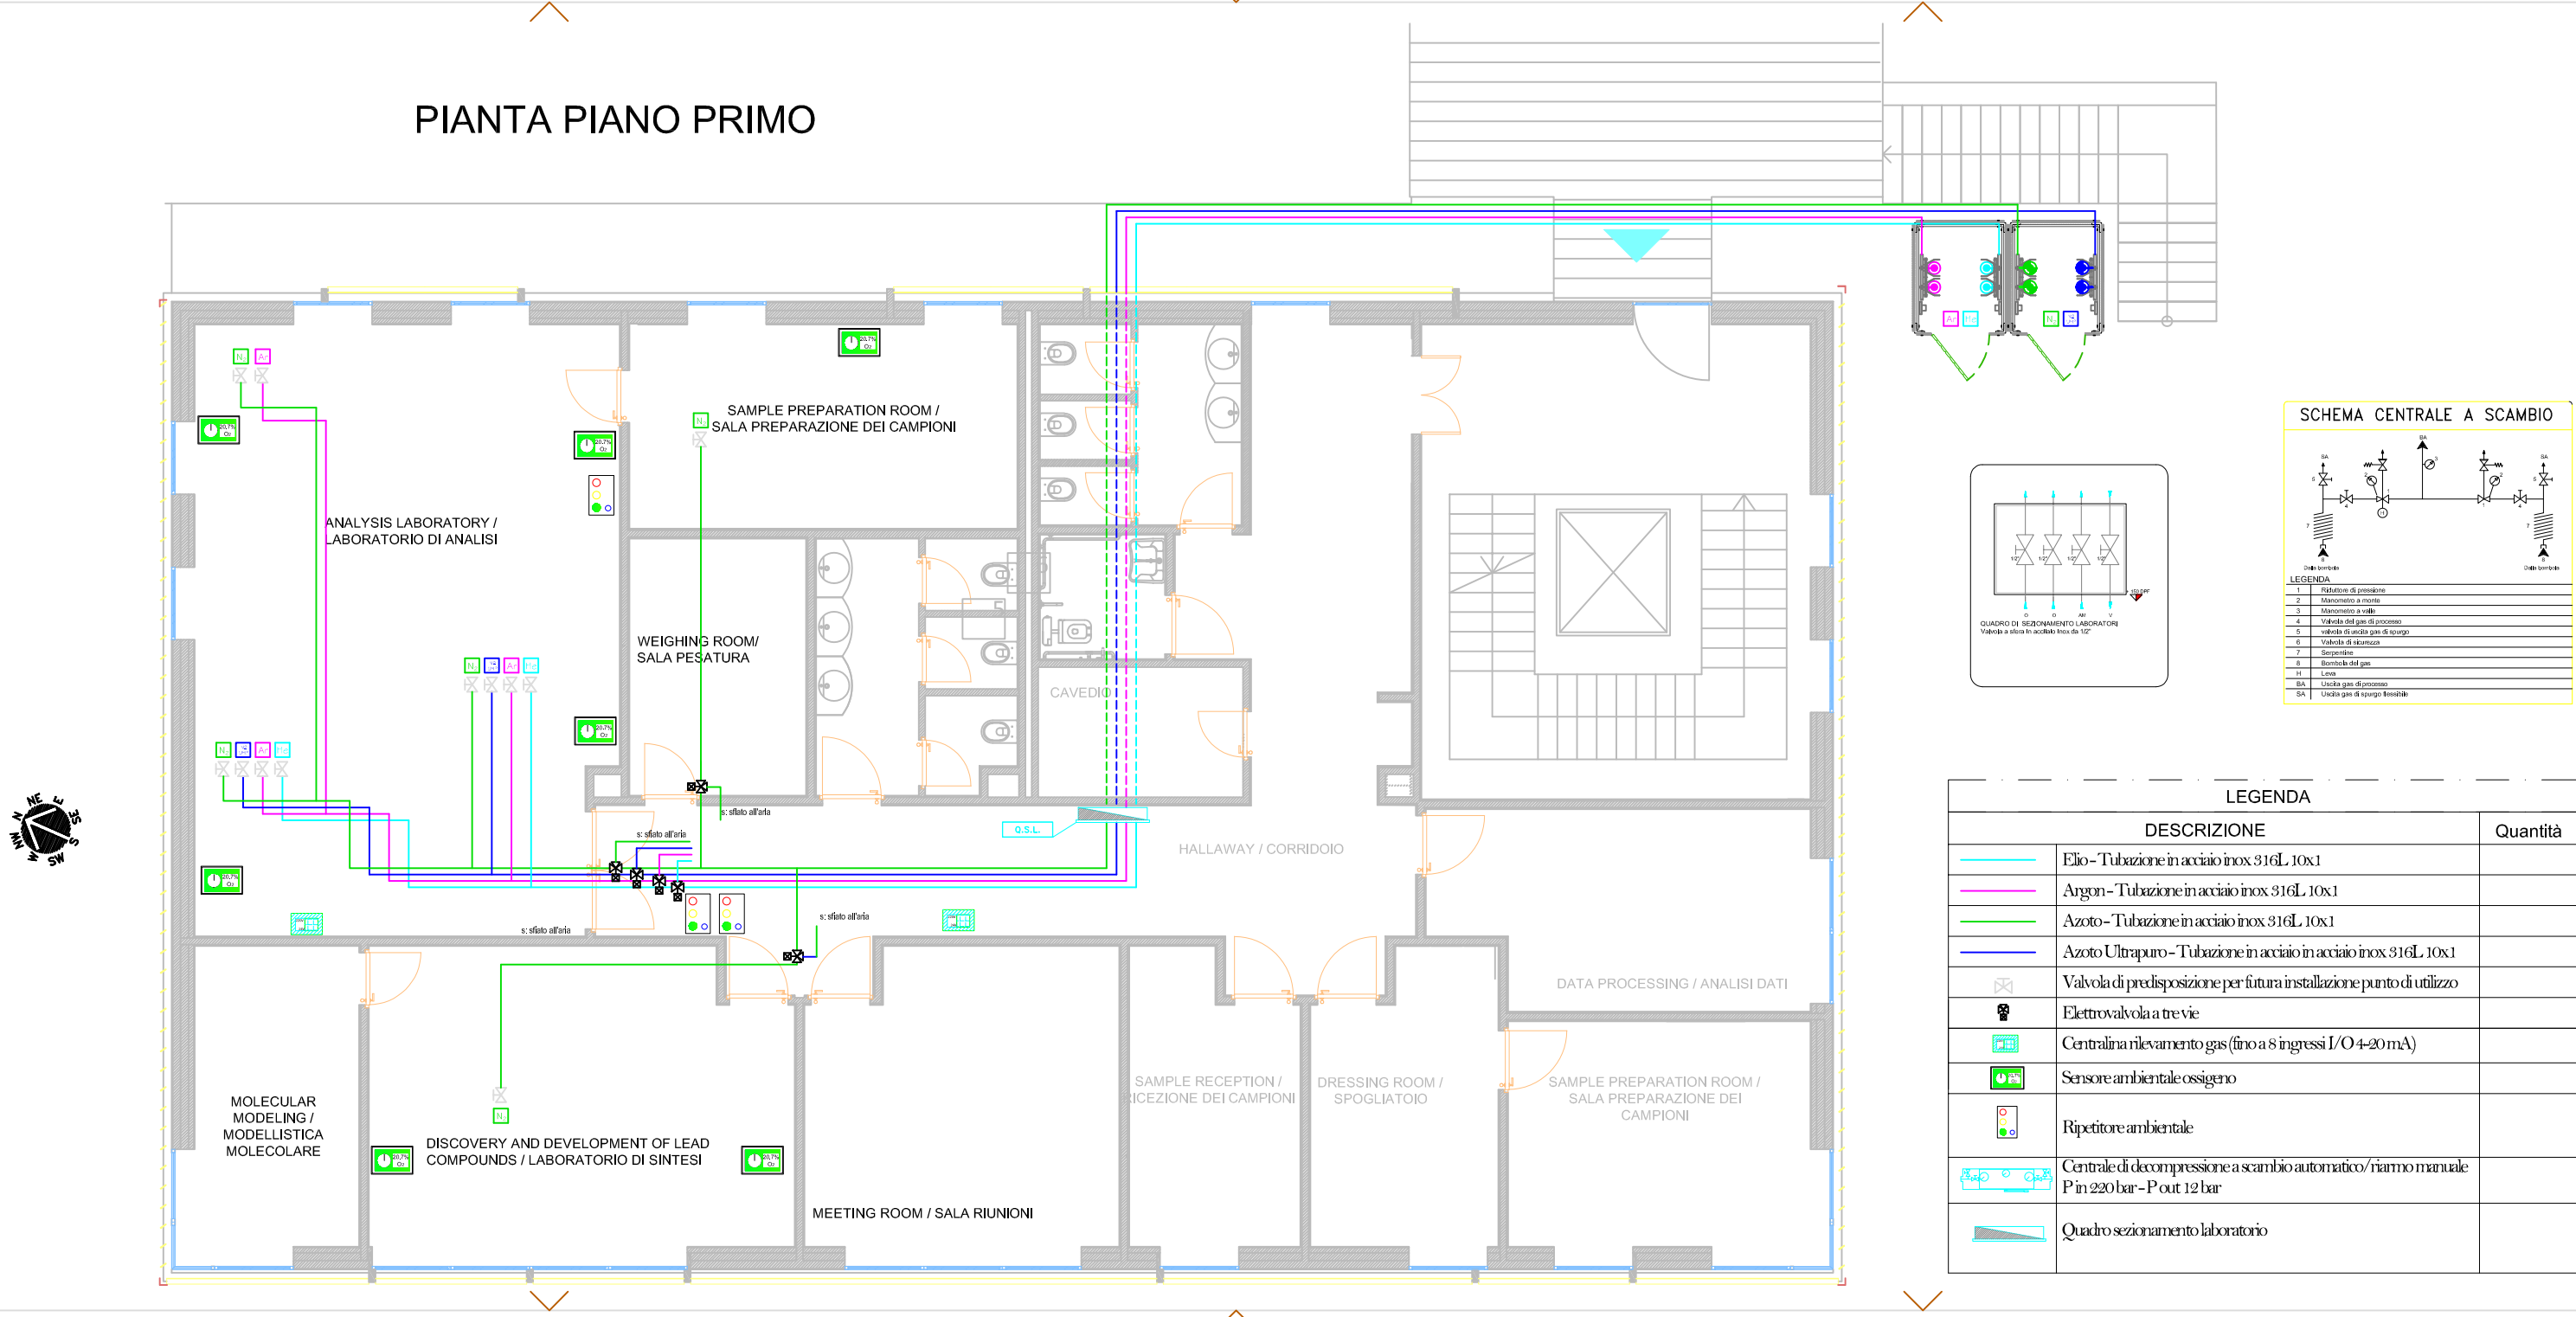



UNIVERSITA' DEGLI STUDI DI SALERNO
AREA VI - Ricerche Strumentali - UPR3 Tec43




REALIZZAZIONE EDIFICIO C3 - Campus di Fisciano

PROGETTO DEFINITIVO

Architettonico	Arch. Roberto D'Amico
Sistema di facciata e sistemazione interna	Arch. Roberto D'Amico
Impianti Elett. - Scelta e dimensionamento	Ing. Alessandro Matar
Impianti Elett. e Speciali	Ing. Adriano Piana

IMPRESA	ING. ROBERTO CARACCIOL	SCALA
IGT 01	IMPIANTI GAS TECNICI	1:50


