

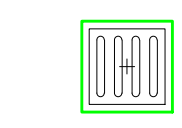


LEGENDA

-  Caditoia in ghisa
-  Chiusino in ghisa
-  Tubazione interrata
-  Verso di scorrimento
-  Chiusino in ghisa
-  Tubazione interrata
-  Verso di scorrimento

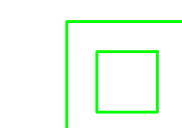

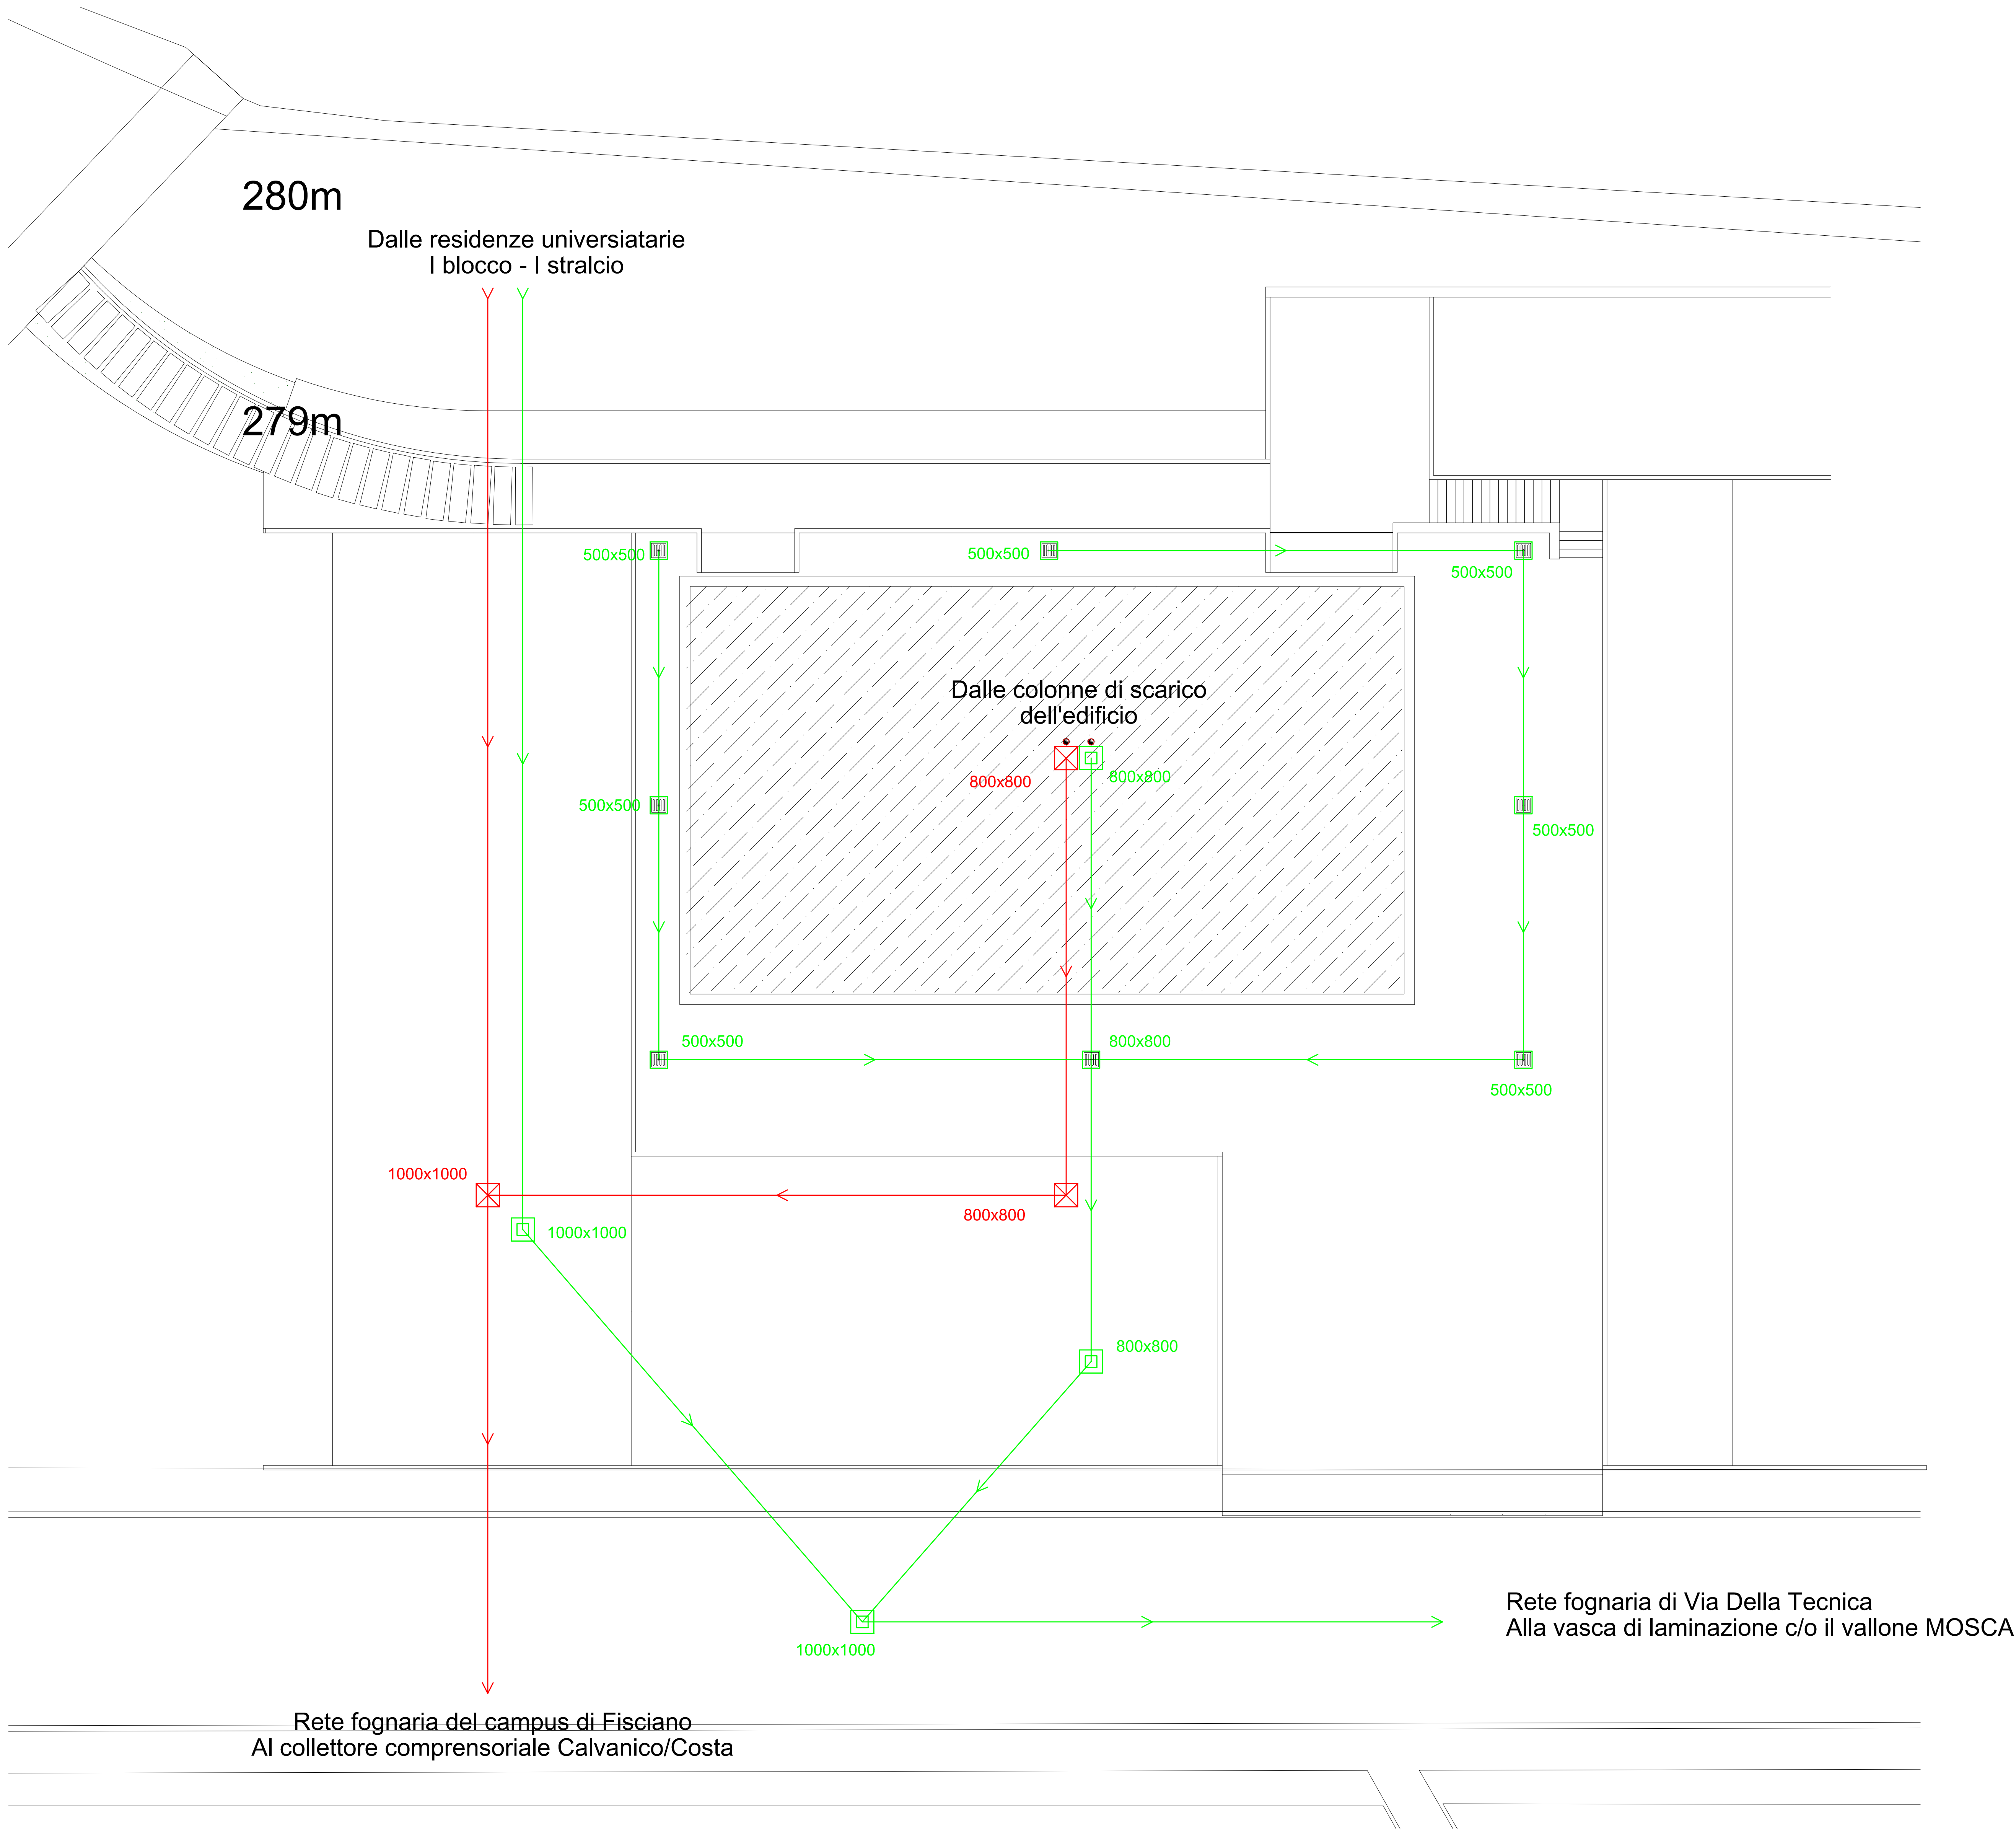

INIVERSITA' DEGLI STUDI DI SALERNO
AREA VI - Risorse Strumentali - Uffici Tecnici
Research Fund for Coal and Steel
RFCS-02-2020 Grant Agreement 101034015



DREAMERS
Design REsearch, implementation And Monitoring of Emerging technologies for a new generation of Resilient Steel buildings

REALIZZAZIONE EDIFICIO C3 - Campus di Fisciano

PROGETTO DEFINITIVO

Architettonico	Arch. Roberto Bortolotto Arch. Vincenzo Pavullo
Sistema di facciata e sistemazione esterne	Arch. Federico Fiorenza (tiarstudio s.r.l.)
Impianti Idrici - Scarico e Antirumore	Ing. Alessandro Vitale Ing. Alfonso Pisano
Impianti Elettrici e Speciali	Ing. Roberto Campagna Ing. Michele Piccioli
Impianti Meccanici	Ing. Fabrizio Firenze
Consulenza Impianti Meccanici	Ing. Rocco Carfagna Ing. Giuseppe Scimone Arch. Anselmo De Martino Ing. Valerio Vito
Impianti Rete Dati	Ing. Salvatore Ferrandino Dott. Vincenzo Agosti
Strutture	Prof. Ing. Vincenzo Pilato Prof. Ing. Massimo Latour Prof. Ing. Edoardo Nardi Prof. Ing. Gianfranco Rizzano
Computi e Stime	Arch. Anselmo De Martino Geom. Michele Lupo P.L. Giovanni D'Amelio
Pratiche V.U.F. - analisi ed ASL	Ing. Carmelo Montefusco
Coordinatore per la sicurezza in fase di progettazione e manutenzione opera	Ing. Alfredo Landi
Collaudatore statico e tecnico-amministrativo	Prof. Ing. Rosario Montuori
Responsabile del Procedimento:	Ing. Nicola Galotto

RETE FOGNARIA - PLANIMETRIA GENERALE	SCALA 1:100
--------------------------------------	-------------

REV. N.	DATA	MOTIVO DELLA EMISSIONE	ELABORATO DA

RF. PRATICA:

UNITA' DI VERIFICA:
Ing. Simona Iannizzaro
Geom. Giovanni Soldà

VERIFICA PROGETTO (art. 28 D.Lgs. 59/2010):
Ing. Simona Iannizzaro
Geom. Giovanni Soldà



AREA VI - Risorse Strumentali - Uffici Tecnici di Salerno in possesso del sistema di Gestione per la qualità conforme alla UNI EN ISO 9001:2015
Certificato CSQ n. 0763/2020-6 scadenza 27/07/2023 per l'attività di verifica sulla progettazione delle opere, al fine della validazione, su progetti relativi alla propria missione aziendale.
A TERMINI DI LEGGE, IL PRESENTE ELABORATO NON POTRA' ESSERE RIPRODOTTO E COMUNICATO A TERZI SENZA AUTORIZZAZIONE.