


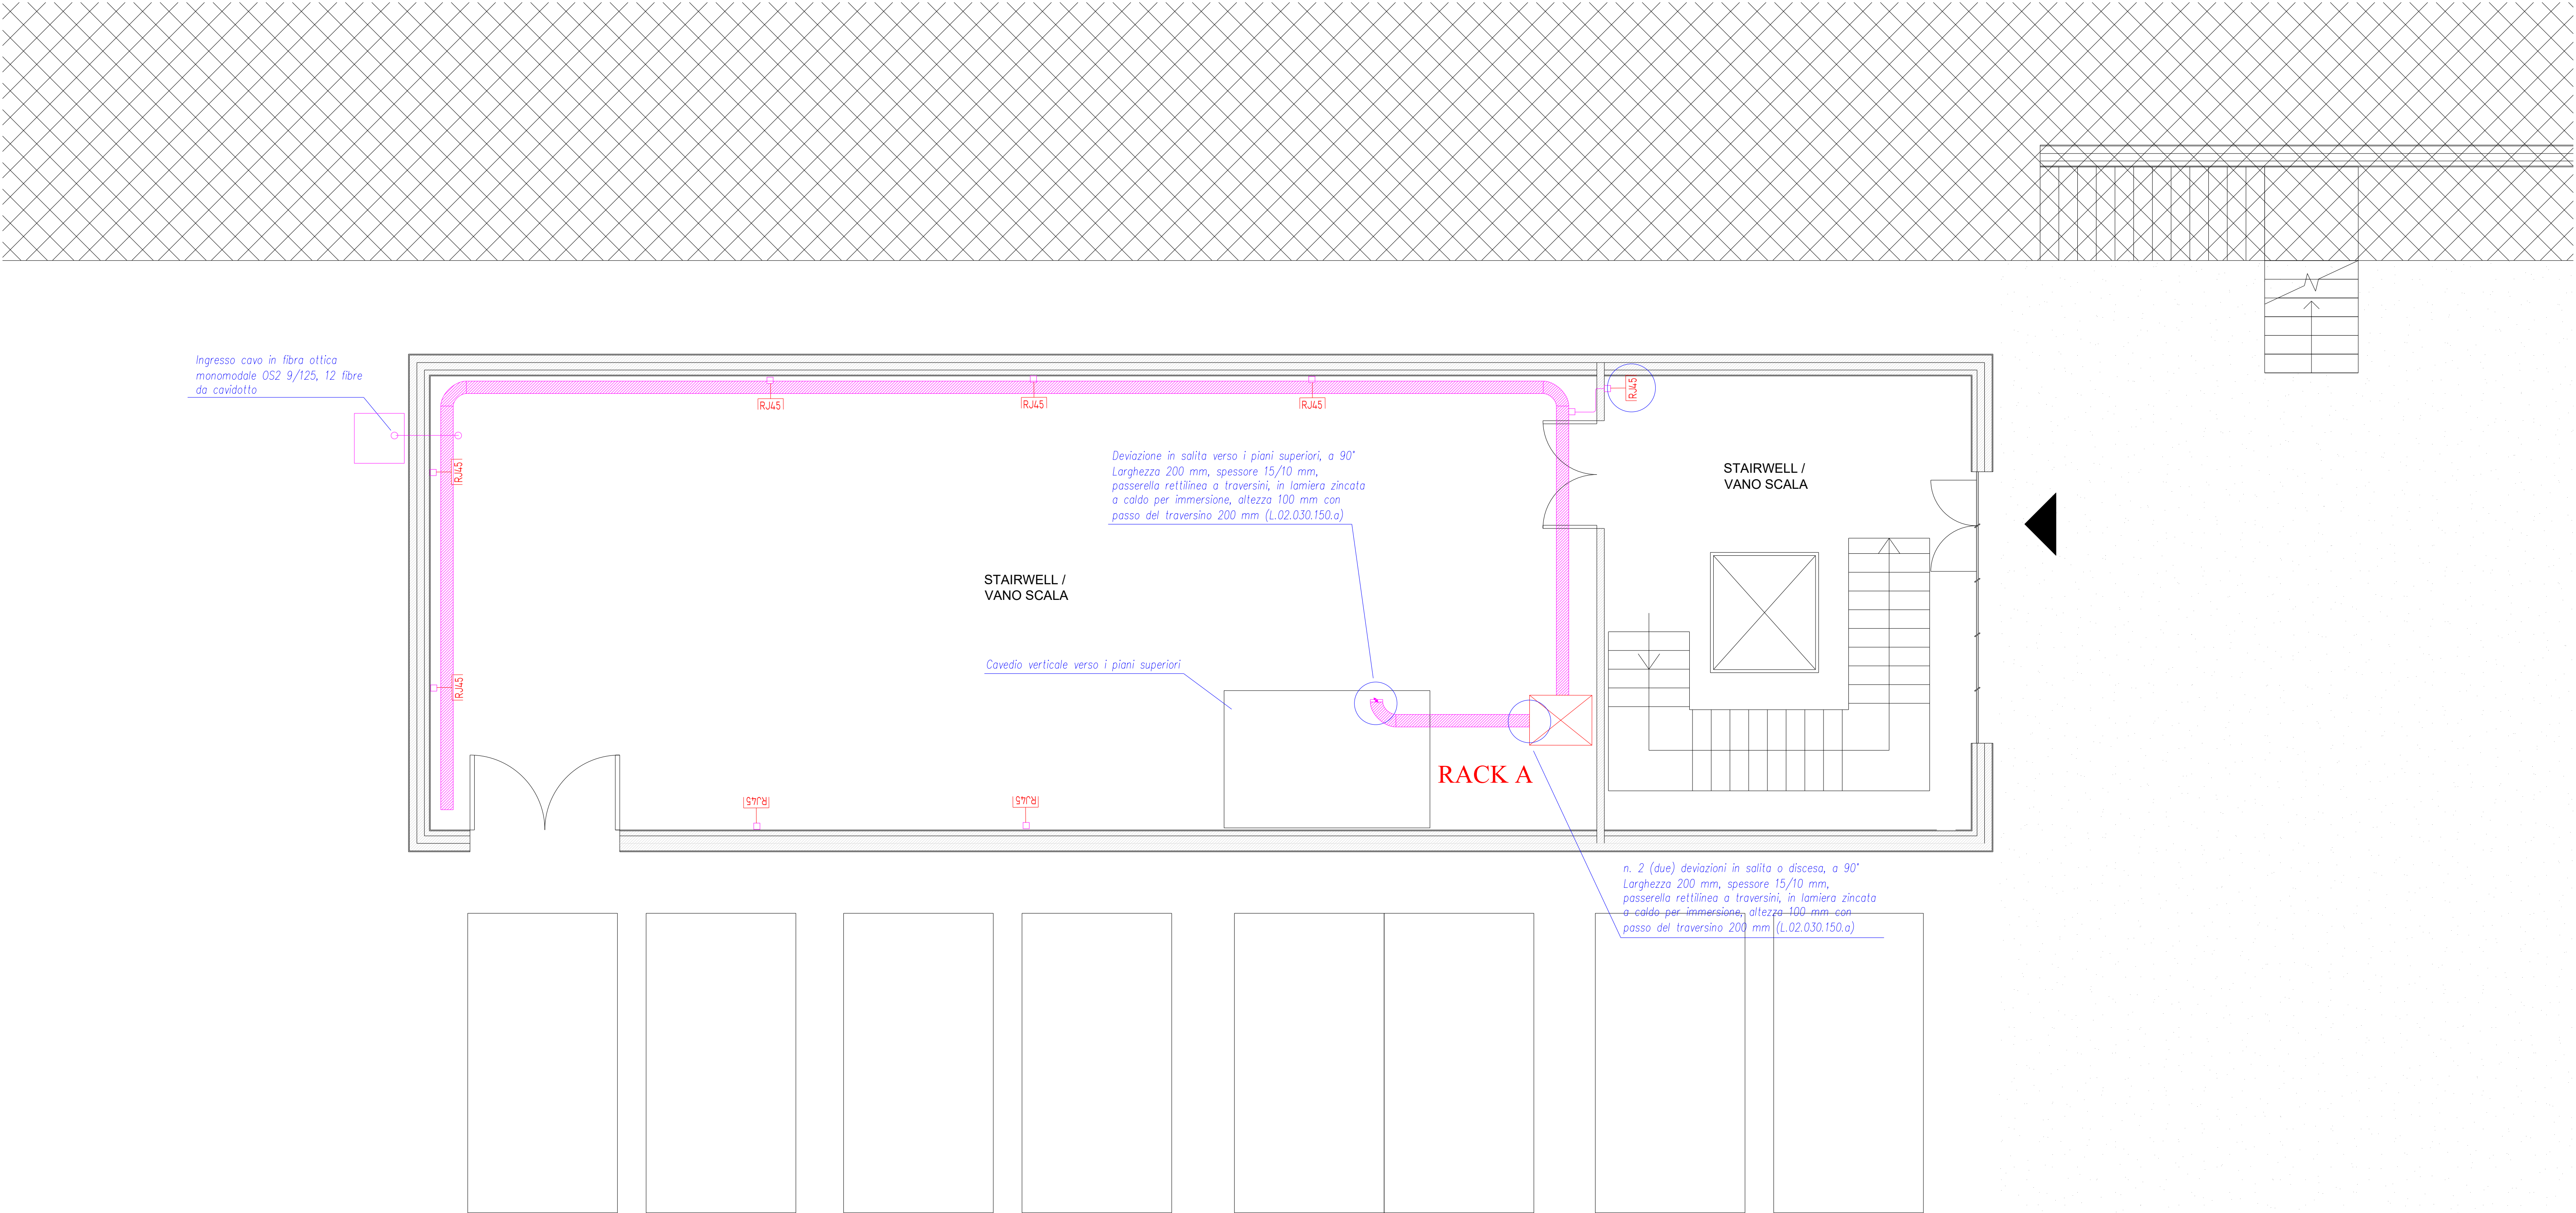

LEGENDA	
	Gruppo n.2 prese dati R445 Cat. 6a (L.01.010.310.c)
	Gruppo n.2 prese dati R445 Cat. 6a da installare in controsoffittatura
	Armadio rack dati 42 Unità dimensioni 2020x1000x800 (L.09.030.060.i)
	Cassetta di derivazione (L.02.120.070.a e -f)
	Tubo per impianti elettrici protettivi isolanti del tipo flessibile diametro 40 mm (L.02.080.010.e)
	Tubo per impianti elettrici protettivi isolanti del tipo flessibile diametro 40 mm da posare in traccia a pavimento (L.02.080.010.e)



UNIVERSITA' DEGLI STUDI DI SALERNO
AREA VI - Risorse Strumentali - Uffici Tecnici
Research Fund for Coal and Steel
RFCS-02-2020 Grant Agreement 101034015



DREAMERS
Design REsearch, implementation And Monitoring of Emerging technologies for a new generation of Resilient Steel buildings

REALIZZAZIONE EDIFICIO C3 - Campus di Fisciano

PROGETTO DEFINITIVO


Architettonico	Arch. Roberto Borriello Arch. Vincenzo Paolillo
Sistema di facciata e sistemazione esterne	Arch. Federico Fiorenza (tiarstudio s.r.l.)
Impianti Idrici - Scarico e Antincendio	Ing. Alessandro Vitale Ing. Alfonso Pisano
Impianti Elettrici e Speciali	Ing. Roberto Campagna Ing. Michele Petrocelli
Impianti Meccanici	Ing. Fabrizio Fiorenza
Consulenza Impianti Meccanici	Ing. Rocco Carfagna Ing. Giuseppe Schimmino Arch. Aniello De Martino Ing. Valentino Vitale
Impianti Rete Dati	Ing. Salvatore Ferrandino Dott. Vincenzo Agosti
Strutture	Prof. Ing. Vincenzo Piluso Prof. Ing. Massimo Labour Prof. Ing. Elide Nastri Prof. Ing. Gianvittorio Rizzano
Computi e Sime	Arch. Aniello De Martino Geom. Michele Lallocca P.I. Giovanni D'Aniello
Pratiche V.V.F., acustica ed ASL	Ing. Carmelo Montefusco
Coordinatore per la sicurezza in fase di progettazione e manutenzione opera	Ing. Alfredo Landi
Collaudatore statico e tecnico-amministrativo	Prof. Ing. Rosario Montuori
Responsabile del Procedimento:	Ing. Nicola Galotto

TAVOLA	DESCRIZIONE ELABORATO	SCALA
RD01	PLANIMETRIA RETE DATI PIANO TERRA	1:50

REV. N°	DATA	MOTIVO DELLA EMISSIONE	ELABORATO DA:

RIF. PRATICA:	VERIFICA PROGETTO (art. 26 D.Lgs. 50/2016)
DATA: Luglio 2022	UNITA' DI VERIFICA: Ing. Simona Iannizzaro Geom. Giovanni Solidà



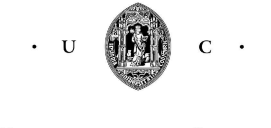

AREA VI - Risorse Strumentali - Uffici Tecnici di Salerno in possesso del sistema di Gestione per la qualità conforme alla UNI EN ISO 9001:2015
Certificato CSQ n. 0783-2020-6 scadenza 27/07/2023 per l'attività di verifiche sulla progettazione delle opere, ai fini della validazione,
su progetti relativi alla propria stazione appaltante
A TERMINI DI LEGGE IL PRESENTE ELABORATO NON POTRA' ESSERE RIPRODOTTO E COMUNICATO A TERZI SENZA AUTORIZZAZIONE