


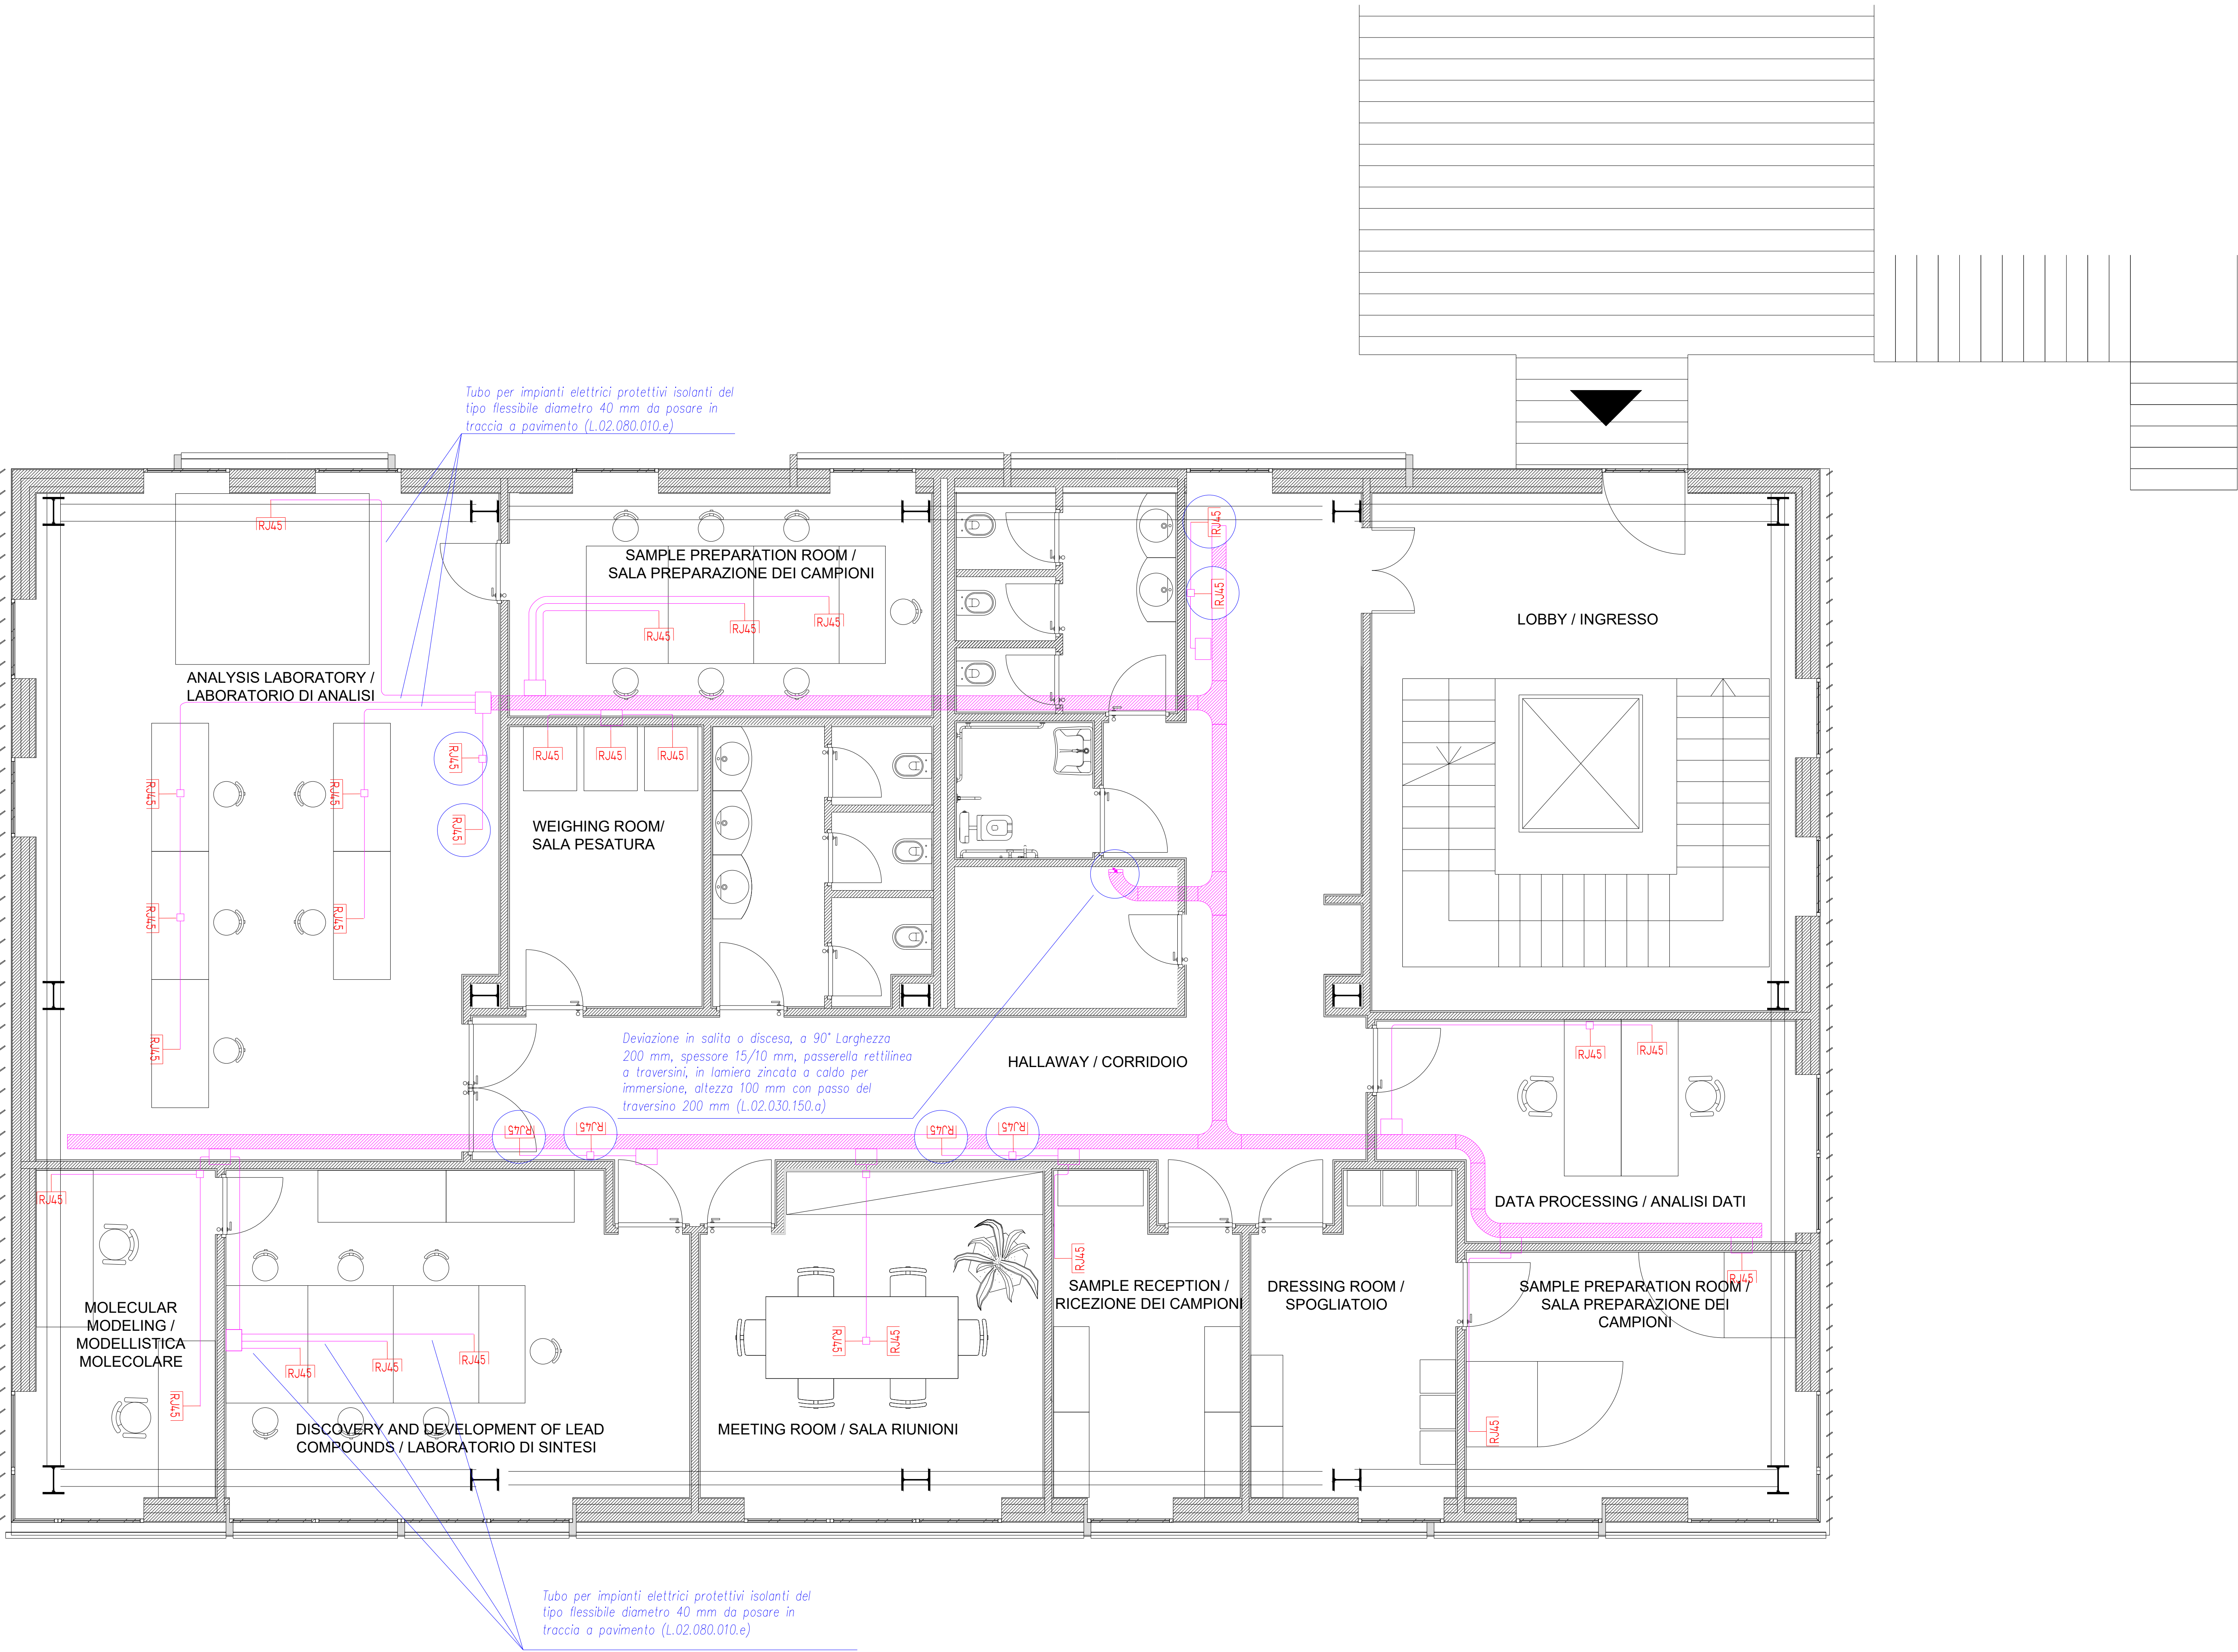

LEGENDA	
	Gruppo n.2 prese dati RJ45 Cat. 6a (L.01.010.310.c)
	Gruppo n.2 prese dati RJ45 Cat. 6a da installare in controsoffittatura
	Armadio rack dati 42 Unità dimensioni 2020x1000x800 (L.09.030.060.i)
	Cassetto di derivazione (L.02.120.070.a e .f)
	Tubo per impianti elettrici protettivi isolanti del tipo flessibile diametro 40 mm (L.02.080.010.e)
	Tubo per impianti elettrici protettivi isolanti del tipo flessibile diametro 40 mm da posare in traccia a pavimento (L.02.080.010.e)



UNIVERSITA' DEGLI STUDI DI SALERNO
AREA VI - Risorse Strumentali - Uffici Tecnici
Research Fund for Coal and Steel
RFCS-02-2020 Grant Agreement 101034015



DREAMERS

Design REsearch, implementation And Monitoring of Emerging technologies for a new generation of Resilient Steel buildings

REALIZZAZIONE EDIFICIO C3 - Campus di Fisciano

PROGETTO DEFINITIVO		
Architettonico	Arch. Roberto Borriello Arch. Vincenzo Paoillo	
Sistema di facciata e sistemazione esterne	Arch. Federico Florena (tiarstudio s.r.l.)	
Impianti Idrici - Scarico e Antincendio	Ing. Alessandro Vitale Ing. Alfonso Pisano	
Impianti Elettrici e Speciali	Ing. Roberto Campagna Ing. Michele Petrocelli	
Impianti Meccanici	Ing. Fabrizio Fiorenza	
Consulenza Impianti Meccanici	Ing. Rocco Carfagna Ing. Giuseppe Sorrentino Arch. Aniello De Martino Ing. Valentino Viale	
Impianti Rete Dati	Ing. Salvatore Ferrandino Dott. Vincenzo Agosti	
Strutture	Prof. Ing. Vincenzo Piluso Prof. Ing. Massimo Latour Prof. Ing. Elide Nasti Prof. Ing. Gianvittorio Rizzano	
Computi e Stime	Arch. Aniello De Martino Geom. Michele Lalopa P.I. Giovanni D'Aniello	
Pratiche VV.F., acustica ed ASL	Ing. Carmelo Montefusco	
Coordinatore per la sicurezza in fase di progettazione e manutenzione opera	Ing. Alfredo Landi	
Collaudatore statico e tecnico-amministrativo	Prof. Ing. Rosario Montuori	
Responsabile del Procedimento:	Ing. Nicola Galotto	

TAVOLA	DESCRIZIONE ELABORATO	SCALA
RD02	PLANIMETRIA RETE DATI PIANO PRIMO	1:50

REV. N	DATA	MOTIVO DELLA EMISSIONE	ELABORATO DA:

RIF. PRATICA:	VERIFICA PROGETTO (art. 26 D.Lgs. 50/2016)
	UNITA' DI VERIFICA: Ing. Simona Iannizzaro Geom. Giovanni Solda
DATA: Luglio 2022	





AREA VI - Risorse Strumentali - Uffici Tecnici di Ateneo in possesso del sistema di Gestione per la qualità conforme alla UNI EN ISO 9001-2015
Certificato CSQ n. 0763.2020-6 scadenza 27/07/2023 per l'attività di verifiche sulla progettazione delle opere, ai fini della validazione, su progetti relativi alla propria stazione appaltante.
A TERMINI DI LEGGE IL PRESENTE ELABORATO NON POTRA' ESSERE RIPRODOTTO E COMUNICATO A TERZI SENZA AUTORIZZAZIONE