

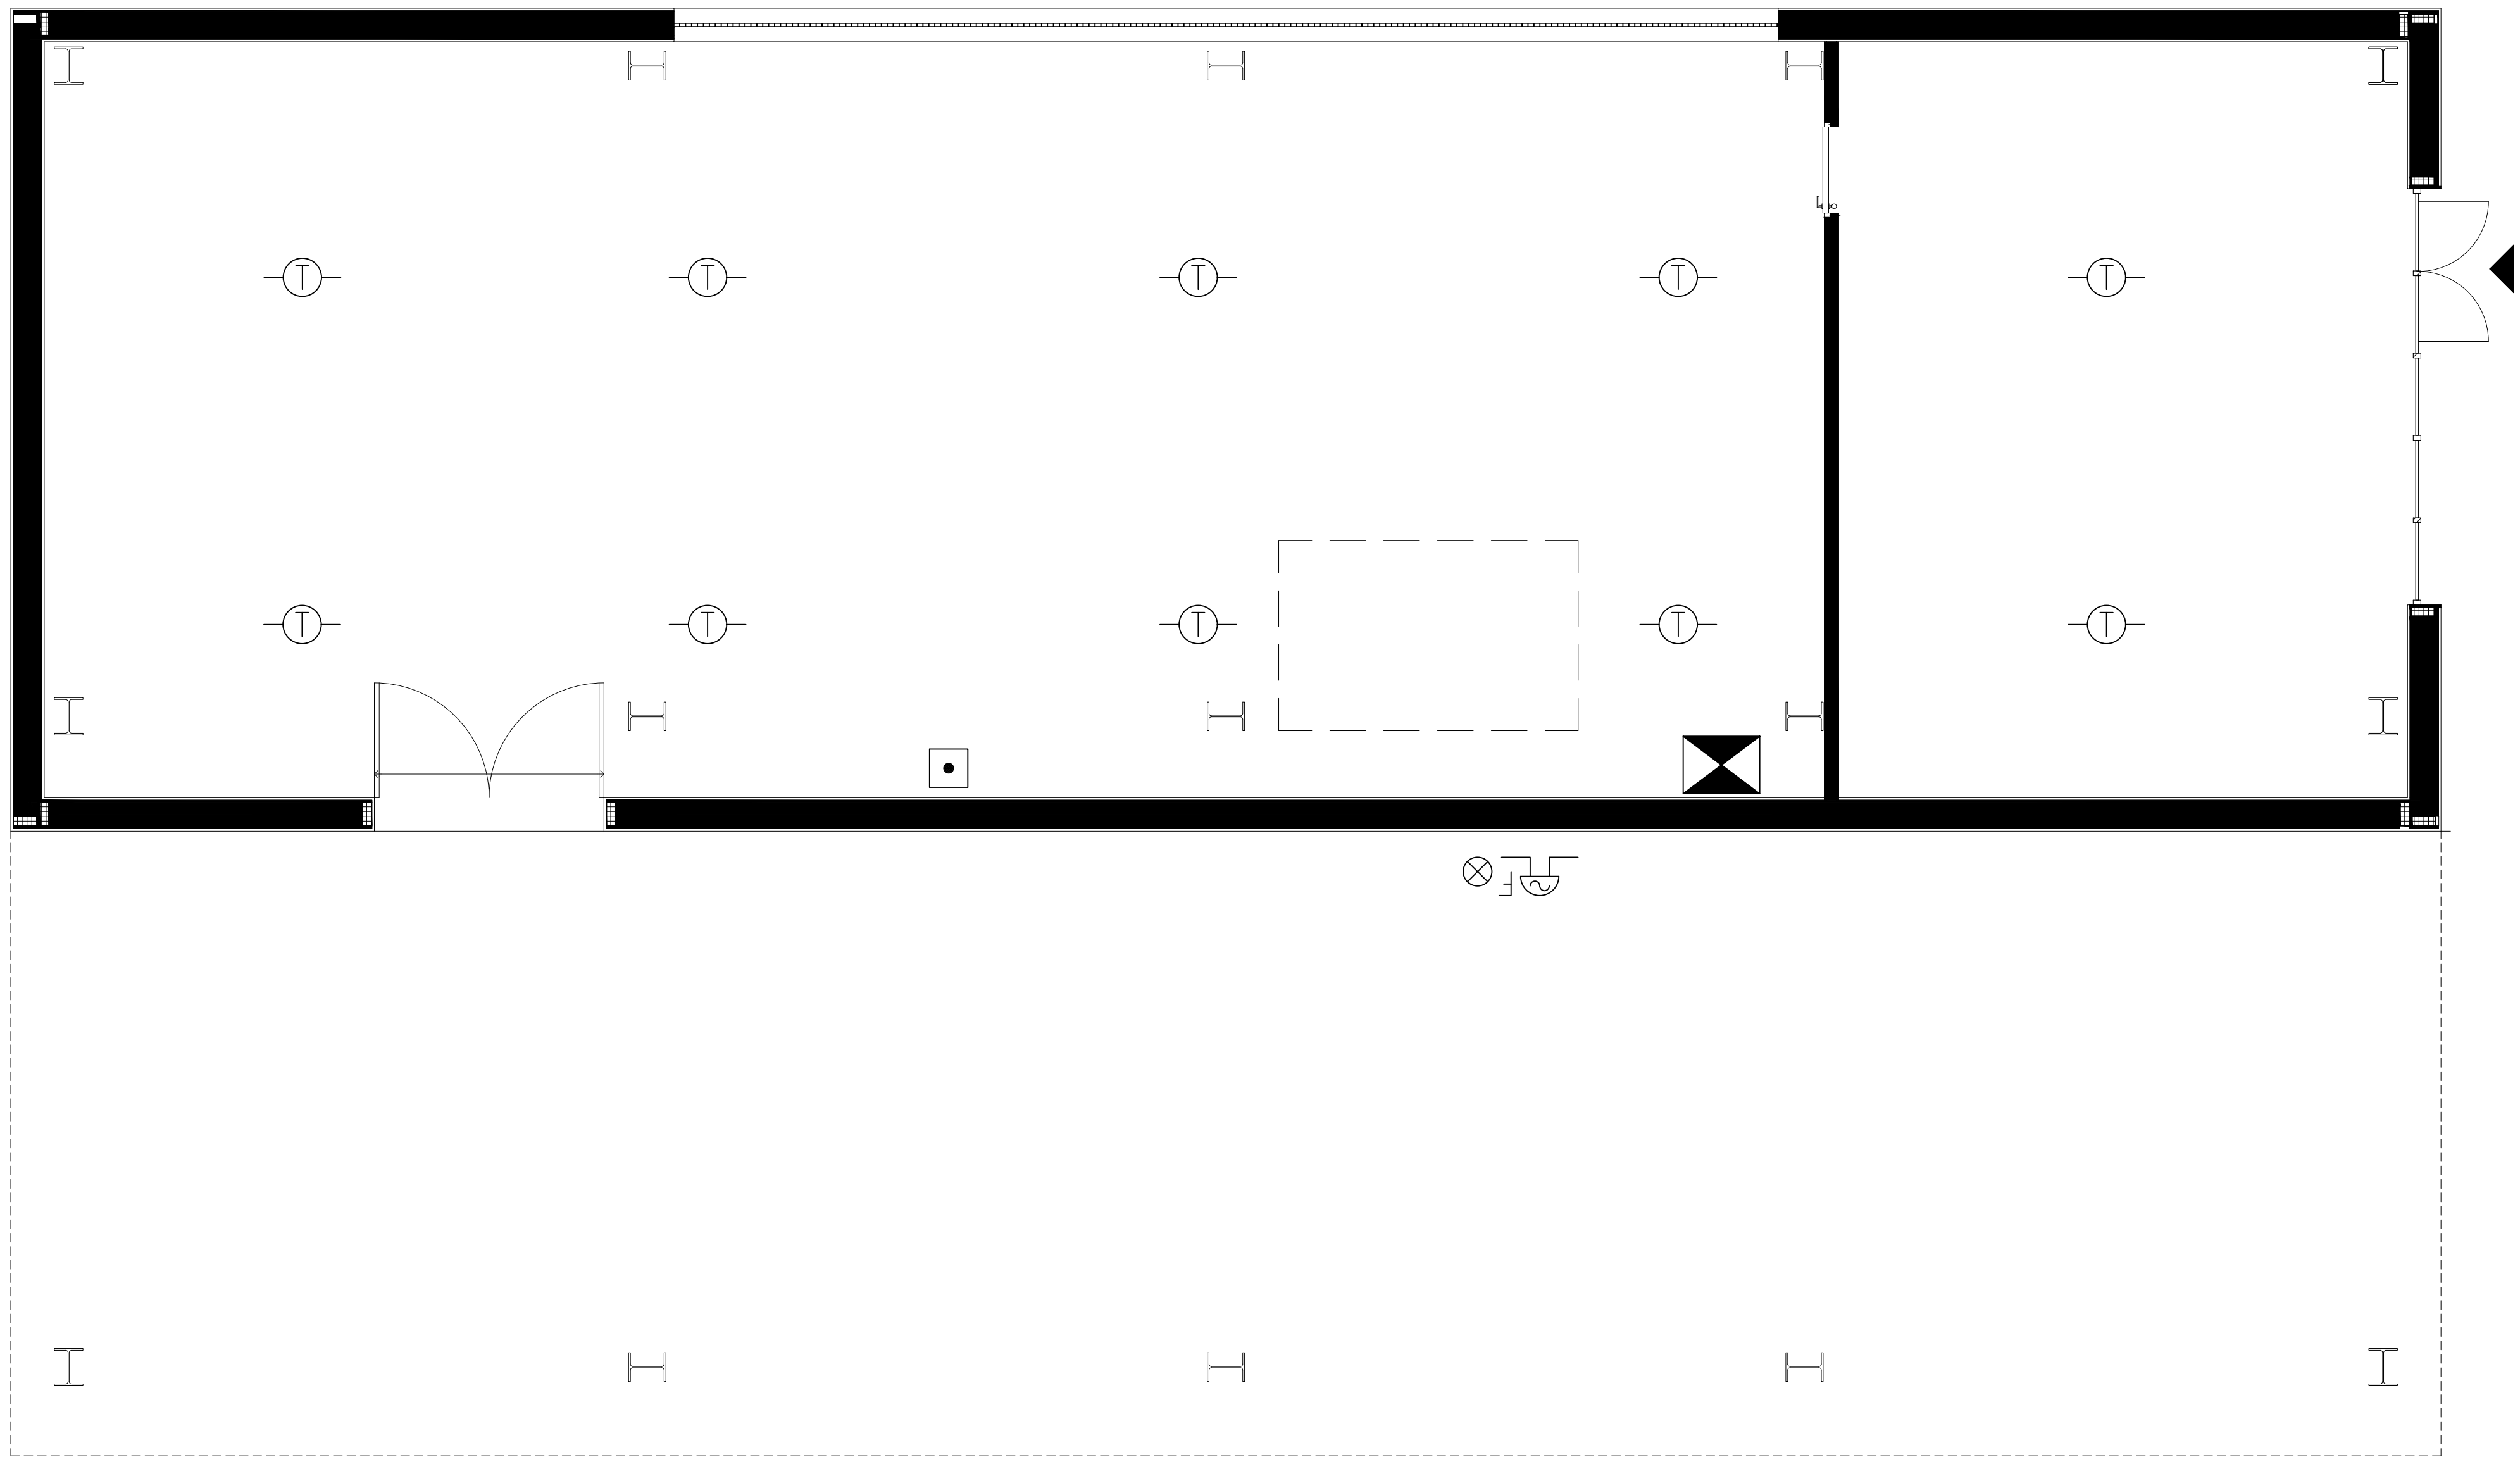
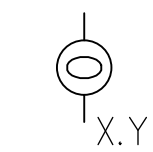
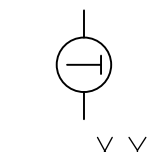


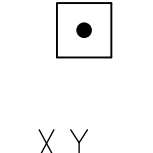

LEGENDA

-  rivelatore ottico di fumo
-  rivelatore termovelocimetrico
-  centrale rivelazione
-  pulsante di emergenza
-  fermo elettromagnetico
-  segnalatore di allarme incendio
-  Cassonetto ottico/acustico di segnalazione di allarme incendio

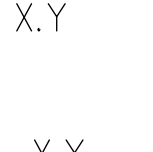

UNIVERSITA' DEGLI STUDI DI SALERNO
AREA VI - Risorse Strumentali - Uffici Tecnici
Research Fund for Coal and Steel
RFCS-02-2020 Grant Agreement 101034015



DREAMERS
Design REsearch, Implementation And Monitoring of Emerging technologies for a new generation of Resilient Steel buildings

REALIZZAZIONE EDIFICIO C3 - Campus di Fisciano

PROGETTO DEFINITIVO	
Architettonico	Arch. Roberto Borriello Arch. Vincenzo Pasolito Arch. Federico Fiorenza (biarstudio s.r.l.)
Sistema di facciata e sistemazione esterne	Ing. Alessandro Vitale Ing. Alfonso Pisano
Impianti Idrici - Scarico e Antincendio	Ing. Roberto Campagna Ing. Michele Petrocchi
Impianti Elettrici e Speciali	Ing. Fabrizio Fiorenza
Impianti Meccanici	Ing. Rocco Carfagna Ing. Giuseppe Scimone Arch. Anselmo De Martino Ing. Valterio Vile
Consulenza impianti Meccanici	Ing. Salvatore Ferrandino Dott. Vincenzo Agosti Prof. Ing. Vincenzo Pizzo Prof. Ing. Massimo Latorre Prof. Ing. Lino Nanni Prof. Ing. Gianvittorio Rizzano
Impianti Rete Dati	Arch. Aniello De Martino Geom. Michele Lupo P.L. Giovanni D'Amelio Ing. Carmelo Montefusco Ing. Alfredo Landi Prof. Ing. Rosario Morabito
Strutture	Ing. Nicola Gallo
Computi e Stime	
Pratiche V.F. - acustica ed ASL	
Coordinatore per la sicurezza in fase di progettazione e manutenzione opera	
Collaudatore statico e tecnico-amministrativo	
Responsabile del Procedimento:	


PROGETTO		RESPONSABILE ELABORATIVO		SCALA	
RI 01	Impianto di Rilevazione Incendi	Planimetria distribuzione primaria e secondaria	e di automazione PT	1:100	

REV. N	DATA	MOTIVO DELLA EMISSIONE	ELABORATO DA

RF. PRATICA:

UNITA' DI VERIFICA:
Ing. Simona Iannizzaro
Geom. Giovanni Sola

VERIFICA PROGETTO (art. 28 D.lgs. 50/2016)

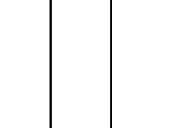

AREA VI - Risorse Strumentali - Uffici Tecnici di Salerno in possesso del sistema di Gestione per la qualità conforme alla UNI EN ISO 9001:2015
Certificato CQ 11173-20204 in scadenza 27/07/2023 per attività di verifica sulla progettazione delle opere, ai fini della validazione,
e progetti relativi alla propria attività applicativa.
A TERMINI DI LEGGE IL PRESENTE ELABORATO NON POTRA' ESSERE RIPRODOTTO O COMUNICATO A TERZO SENZA AUTORIZZAZIONE.