



variabile tra 100, 115 e 128 cm


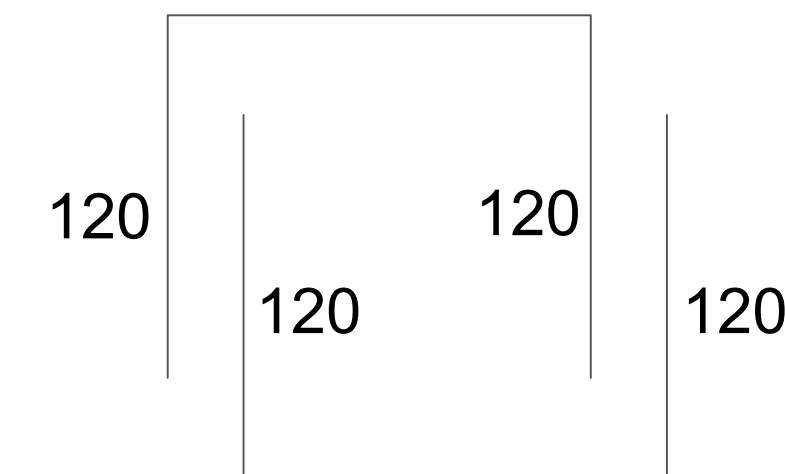



variabile tra 140 e 150

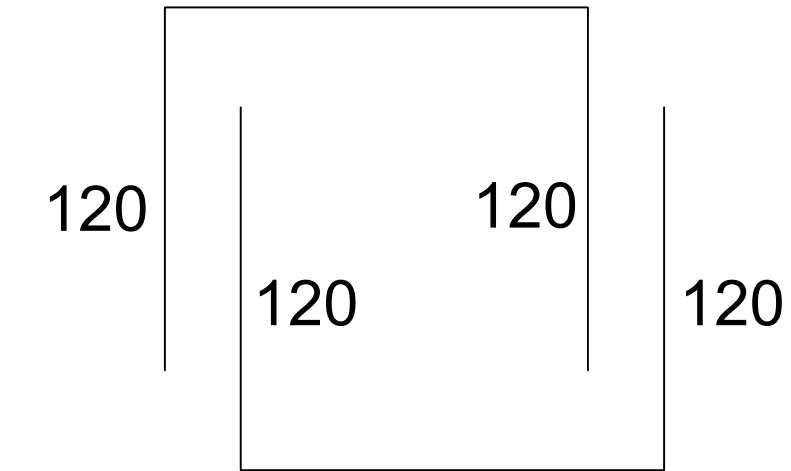

PARTICOLARE PIASTRA DI BASE (SCALA 1:10)

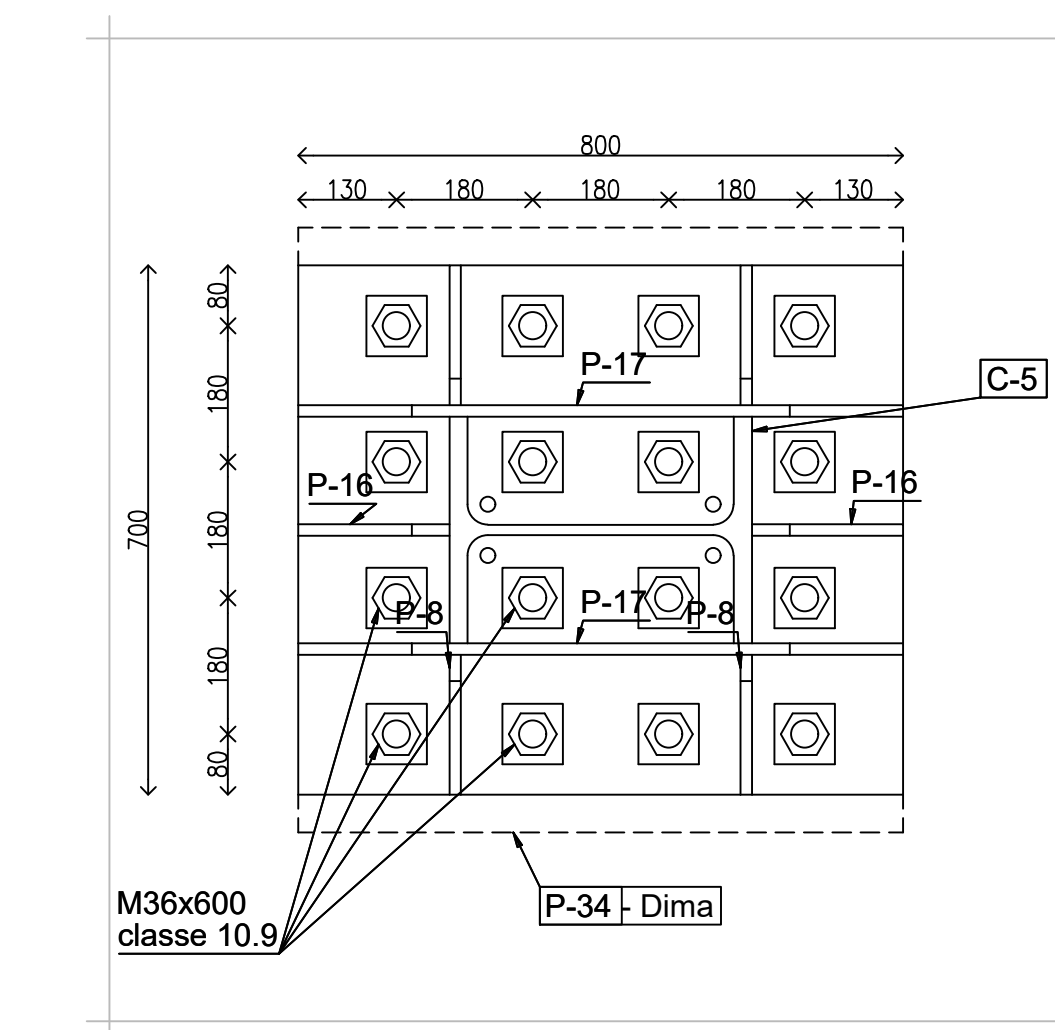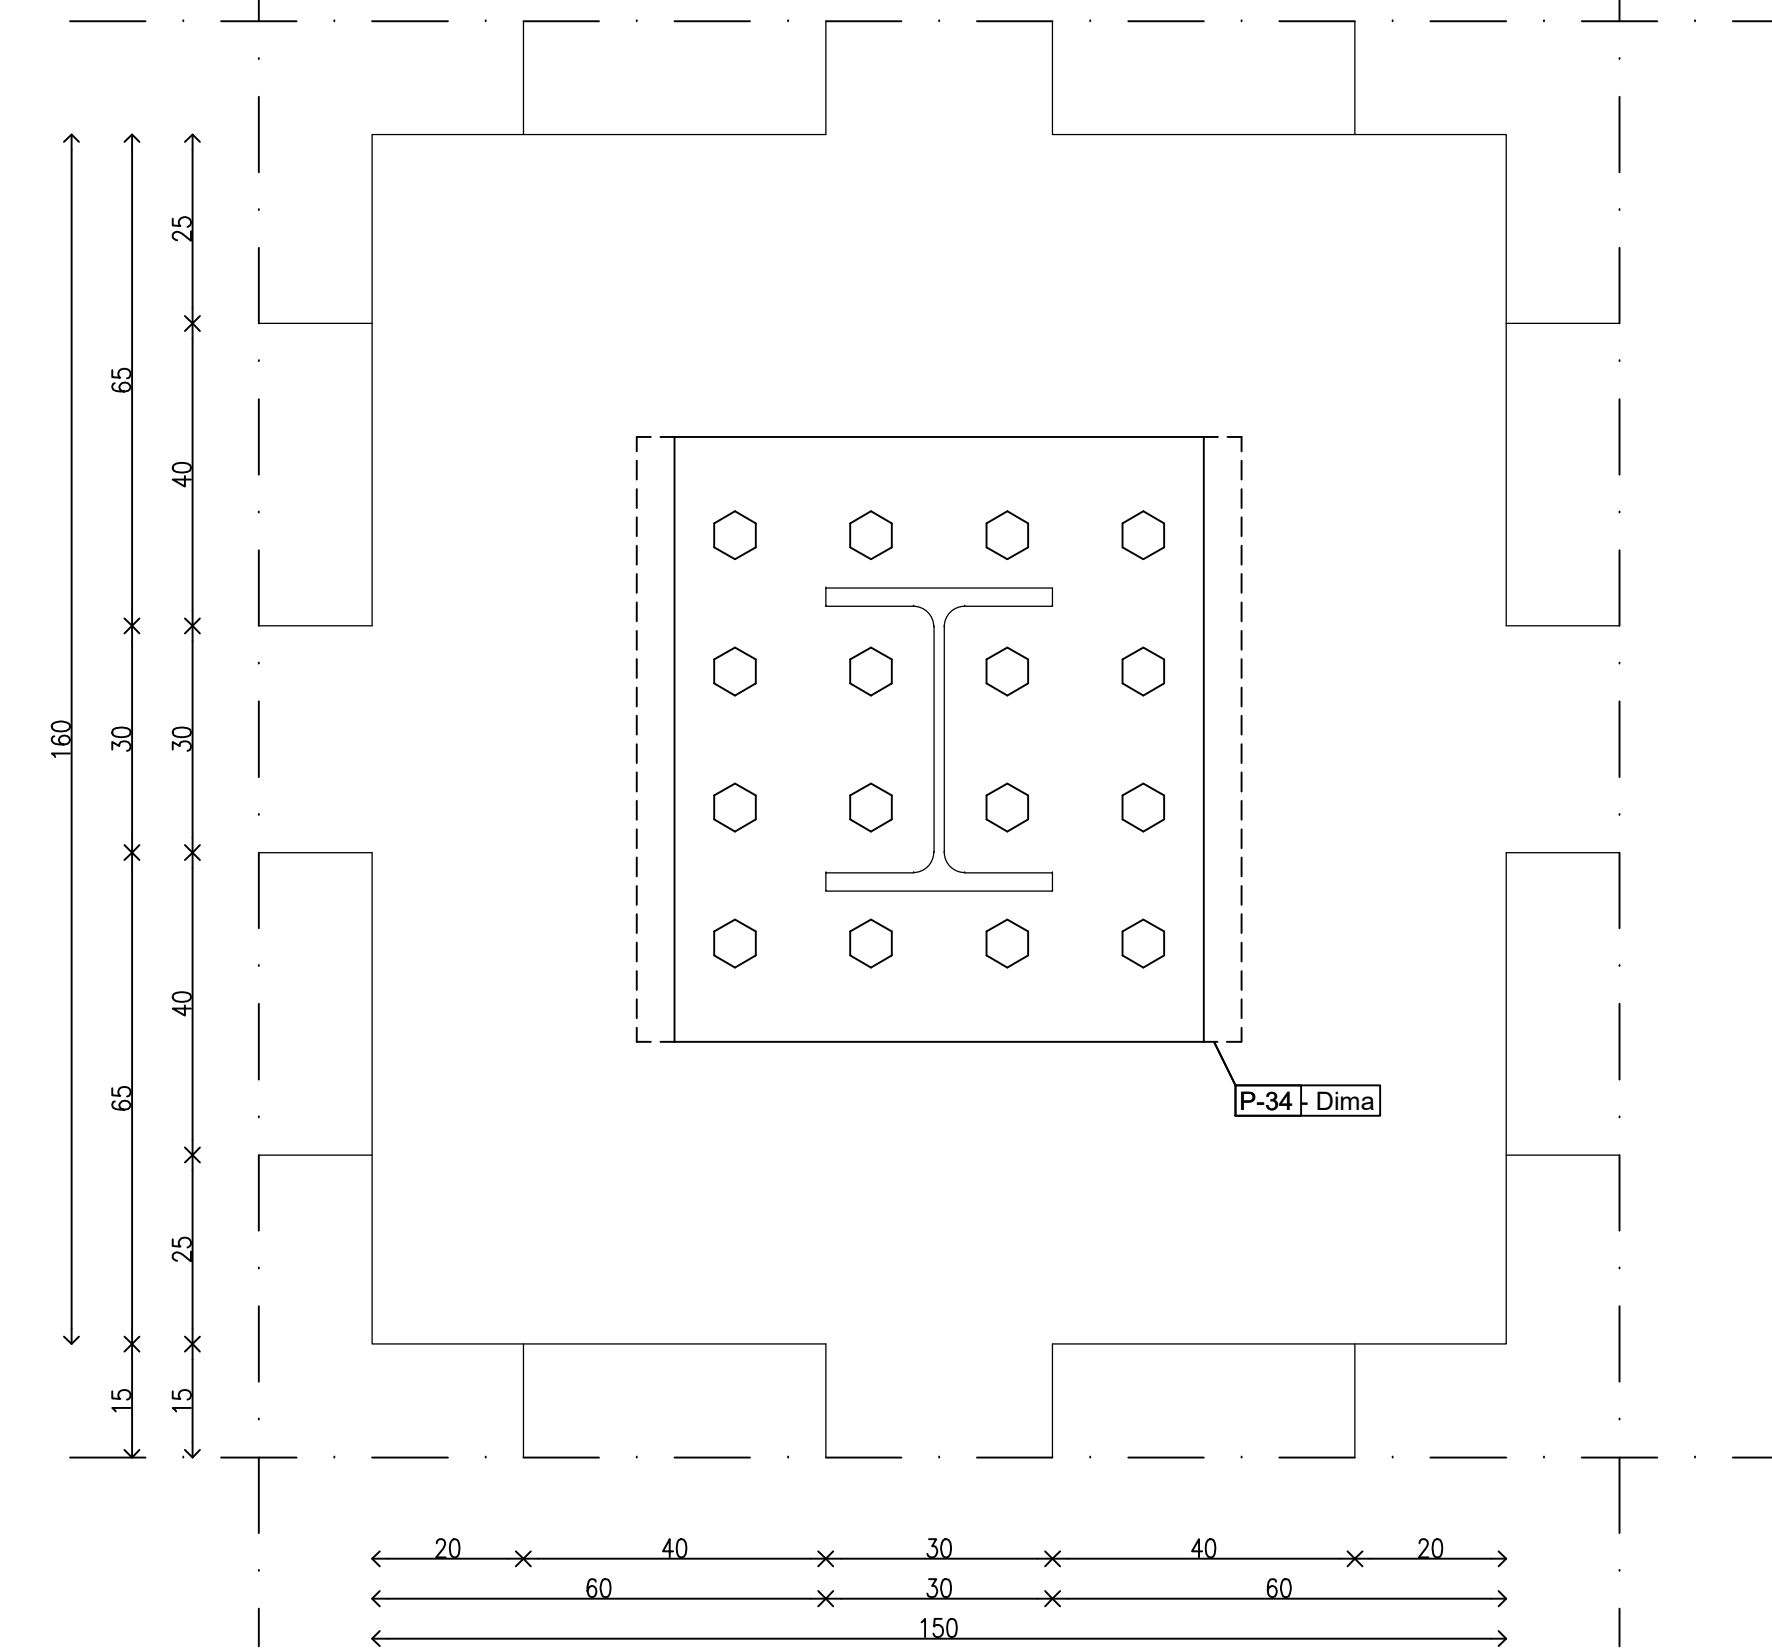

PAVIMENTO (4 cm)  
MASSETTO (10 cm)  
BARRIERA AL VAPORE (0,4 mm)

110  
40 50 10 60  
190

Calcestruzzo per strutture di fondazione ed interrato. Calcestruzzo durabile a prestazione garantita, con classe di consistenza S4, con dimensione massima degli aggregati di 16 mm, in conformità alle norme tecniche vigenti. Fornito e messo in opera, compreso l'uso della pompa e del vibratore, nonché gli sfidri e gli oneri per i previsti controlli. Sono esclusi le casseforme e i ferri di armatura. Per strutture di fondazione e interrato Classe di esposizione XC1-XC2, Classe di resistenza C25/30

UNIVERSITA' DEGLI STUDI DI SALERNO

AREA IV - Risorse Strutturali - Uffici Tecnici

Research Fund for Coal and Steel

RFC2-02-2020 Grant Agreement 110134015


  
European Union
  
Next Generation EU

# DREAMERS

Design Research, Implementation And Monitoring of Emerging technologies for a new generation of Resilient Steel Buildings

## REALIZZAZIONE EDIFICIO C3 - Campus di Fisciano

### PROGETTO ESECUTIVO

|                                                                             |   |
|-----------------------------------------------------------------------------|---|
| Architettonico                                                              | Arch. Roberto Barriello<br>Arch. Vincenzo Piniello<br>Arch. Federico Fera (Barbuto S.r.l.)                     |
| Sistema di facciata e sistemazione esterne                                  | Ing. Alessandro Virelli<br>Ing. Alfonso Pizzini                                                                |
| Impianti Idrici - Scarico e Antiridando                                     | Ing. Roberto Campagna<br>Ing. Michele Potocchi                                                                 |
| Impianti Elettrici e Speciali                                               | Ing. Fabrizio Fionzina                                                                                         |
| Impianti Meccanici                                                          |   |
| Consistenza strutturale Elementi                                            | Ing. Rossio Castagna, Ing. Giuseppe Striano                                                                    |
| Impianti Gas Tecnici                                                        | Arch. Andrea De Martino                                                                                        |
| Impianti Reti Dati                                                          |   |
| Strutture                                                                   |   |
| Compiuti e Sime                                                             |   |
| Pratiche VV.F., acustica ed ASL                                             | Ing. Valterio Virelli<br>Ing. Salvatore Ferrarino<br>Dott. Vincenzo Agosti                                     |
| Coordinatore per la sicurezza in fase di progettazione e manutenzione opera | Prof. Ing. Vincenzo Piniello<br>Prof. Ing. Massimo Lallo<br>Prof. Ing. Elide Nelli                             |
| Collaboratore statica e tecnico-amministrativo                              | Prof. Ing. Gianfranco Rizzano<br>Arch. Anello De Martino<br>Geom. Carmelo LaScala<br>P.I. Giovanni D'Arleville |
| Responsabile per la sicurezza                                               | Ing. Michele Montefusco<br>Ing. Alfredo Lallo<br>Prof. Ing. Roberto Montuori<br>Ing. Nicola Caputo             |

| TAVOLO   | DESCRIZIONE ELABORATO                            | SCALA                  |              |
|---|--------------------------------------------------|------------------------|--------------|
| 01   | DETTAGLI PLINTI E PIASTRE DI BASE CON TIRAFONDII | 1:50                   |              |
| REV.   | DATA                                             | MOTIVO DELLA EMISSIONE | ELABORATO DA |
| REV. 01   | DATA                                             | MOTIVO DELLA EMISSIONE | ELABORATO DA |
| <div> <div> <div>RF PRATICA</div> <div>          </div> </div> </div> |                                                  |                        |              |
| <div> <div> <div>UNITA DI VERIFICA</div> <div> Certificato C3A - 078-2020-A numero 27072020 di verifica sulla conformità alla EN ISO 9001:2015 </div> </div> </div>   |                                                  |                        |              |
| <div> <div> <div>DATA</div> <div>2023-09-13</div> </div> </div>   |                                                  |                        |              |

AREA IV - Risorse Strutturali - Uffici Tecnici di Salerno in possesso del contratto di Gestione per la qualità conforme alla EN ISO 9001:2015  
Certificato C3A - 078-2020-A numero 27072020 di verifica sulla conformità alla EN ISO 9001:2015  
su progetto relativo alla presente stazione applicativa.

