


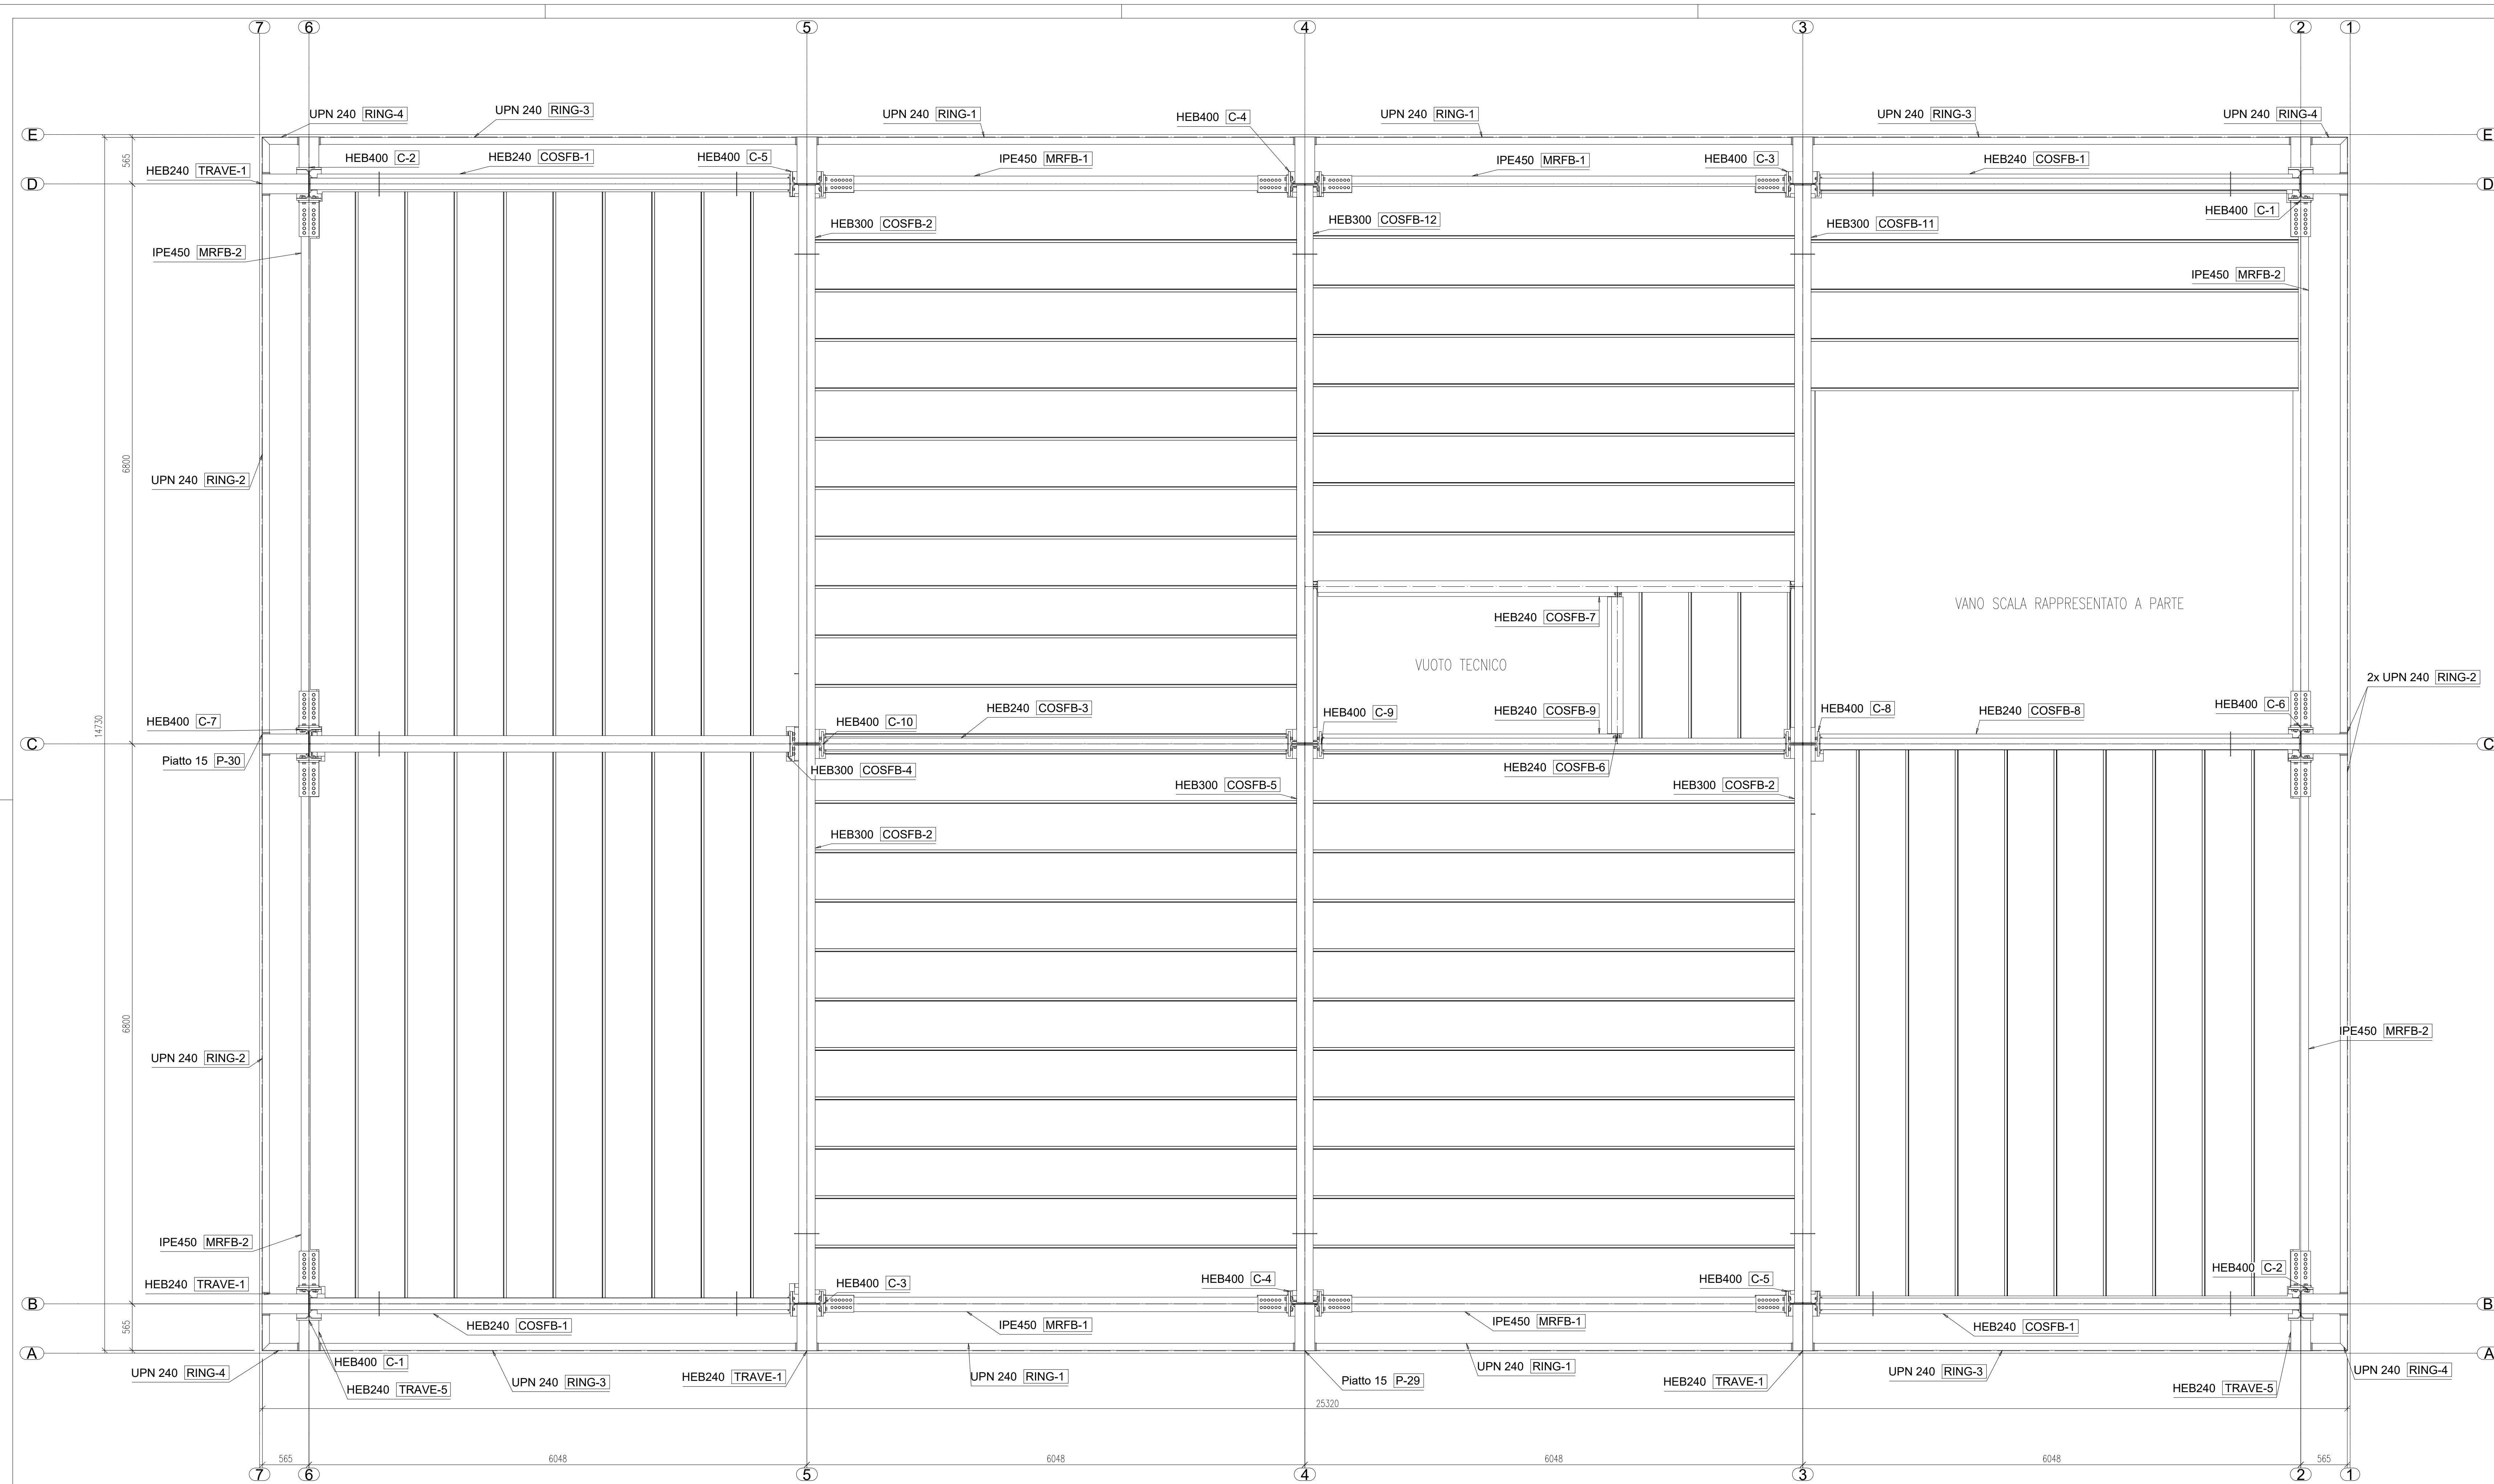

MATERIALI IMPIEGATI E TABELLA RIEPILOGATIVA

STRUTTURE IN ACCIAIO

- Profili laminati a sezione aperta di acciaio S355JR
- Profili tubolari in acciaio S355JR
- Facciate, piastre, nervature di acciaio S355JR
- Bulloni: Bulloni classe 10.9 e barre filettate classe 10.9 (UNI EN ISO 884-1)
- Dadi classe 10 (UNI EN 20898-2)
- Bulloni per punti di ancoraggio di tipo HV42, secondo EN 14399 e EN 1090-2
- Strutture in carpenteria, classe di esecuzione UNI 1090-2: EXC3

NOTE GENERALI

- TOLLERANZE DI COSTRUZIONE:
1) Tracciamento planimetrico ± 1 mm;
2) Tracciamento altimetrico ± 1 mm;
3) Fuori piombo ± 1 mm (in pianta lungo assi x/y) 6000 mm in altezza lungo assi z;
4) Tolleranza di accoppiamento carpenteria metalliche ± 1 mm;
5) Prima della messa in produzione delle carpenterie tutte le misure e le quote delle sottostrutture in c.a. dovranno essere verificate in cantiere a cura dell'impresa realizzatrice.

PRESCRIZIONI STRUTTURE IN ACCIAIO

- Le saldature a completa penetrazione devono osservare le prescrizioni delle norme UNI EN ISO 4063:2001 e UNI EN ISO 15614-1:2005 e quelle a cordone d'angolo devono essere sempre continue e uguali con due o più passate a seconda dello spessore di gola pari a 0,7 volte lo spessore del più sottile elemento collegato dalla saldatura ove non specificamente indicato;
- Il diametro del foro delle lamiere bullonate deve rispettare quanto indicato dalla EN 1090-2

