


Silent-Half

La c/parete con la tecnologia a secco che massimizza i risultati dell'isolamento acustico delle superfici vibranti.
Trova applicazione nel residenziale di alta qualità fino al professionale dove è richiesto un elevato grado di separazione acustica degli ambienti negli spazi più ridotti.

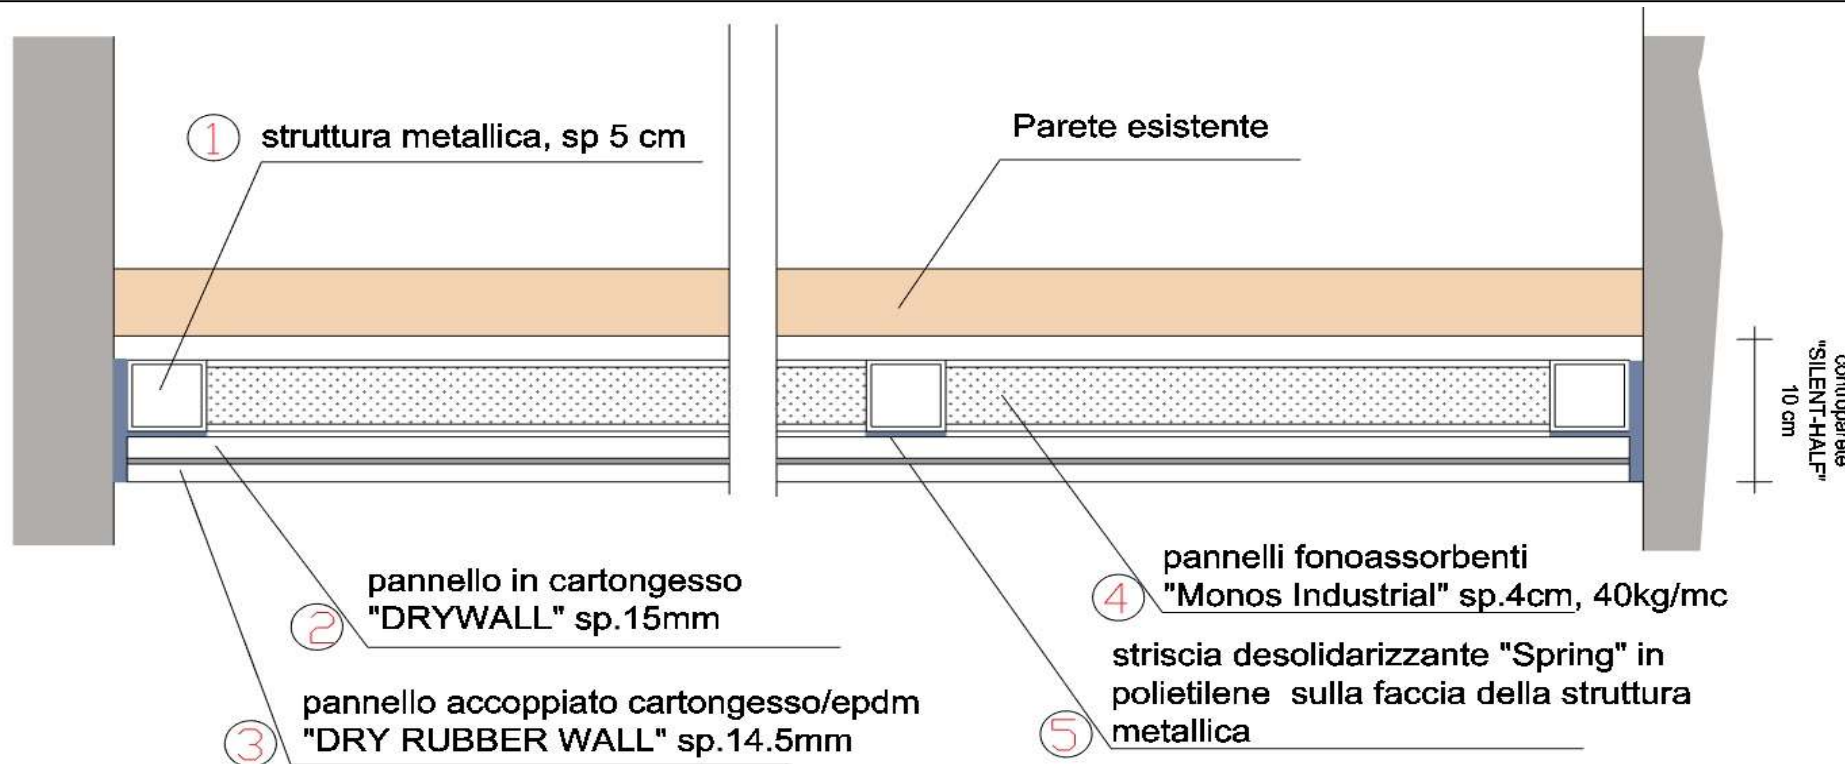

1. ORDITURA METALLICA

2. **DRY-WALL** : lastra di cartongesso spessore 15mm

3. **DRY-RUBBER-WALL** : (elemento fonoimpedente accoppiato con cartongesso + EPDM (Ethylene-Propylene Diene Monomer) che è una gomma sintetica del gruppo "M" secondo la classificazione DIN/ISO 1629 e della ASTM D 1418/19

4. **MONOS INDUSTRIAL** : fibra riciclata fonoassorbente, ecologica, imputrescibile, non attaccabile da funghi e parassiti, fisicamente inalterabile nel tempo con un elevato fattore di assorbimento acustico. Riduce l'energia acustica che si propaga nelle intercapedini. Confezionata in rotoli da 12 mt-lineari (Spess. 40mm – Alt. 600mm).

5. **SPRING** : guarnizione desolidarizzante in polietilene Spess. 3 mm. - Larghezza 50 mm - in rotoli da 20 metri