UFFICIO TECNICO	collezione: FILOMUROREI30	FILOMURO REI 30 'T' MURATURA BASE

SEZIONE ORIZZONTALE

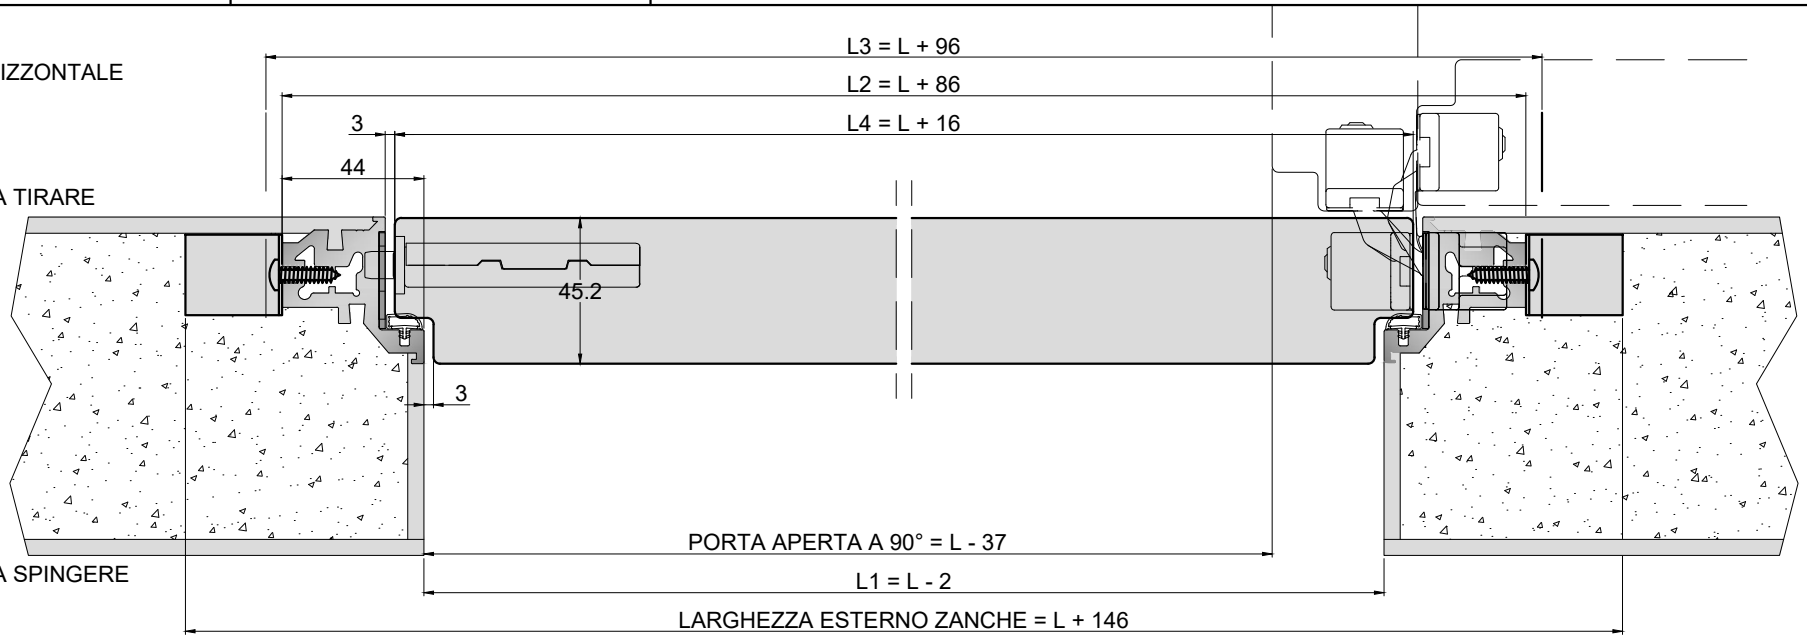

SEZIONE VERTICALE

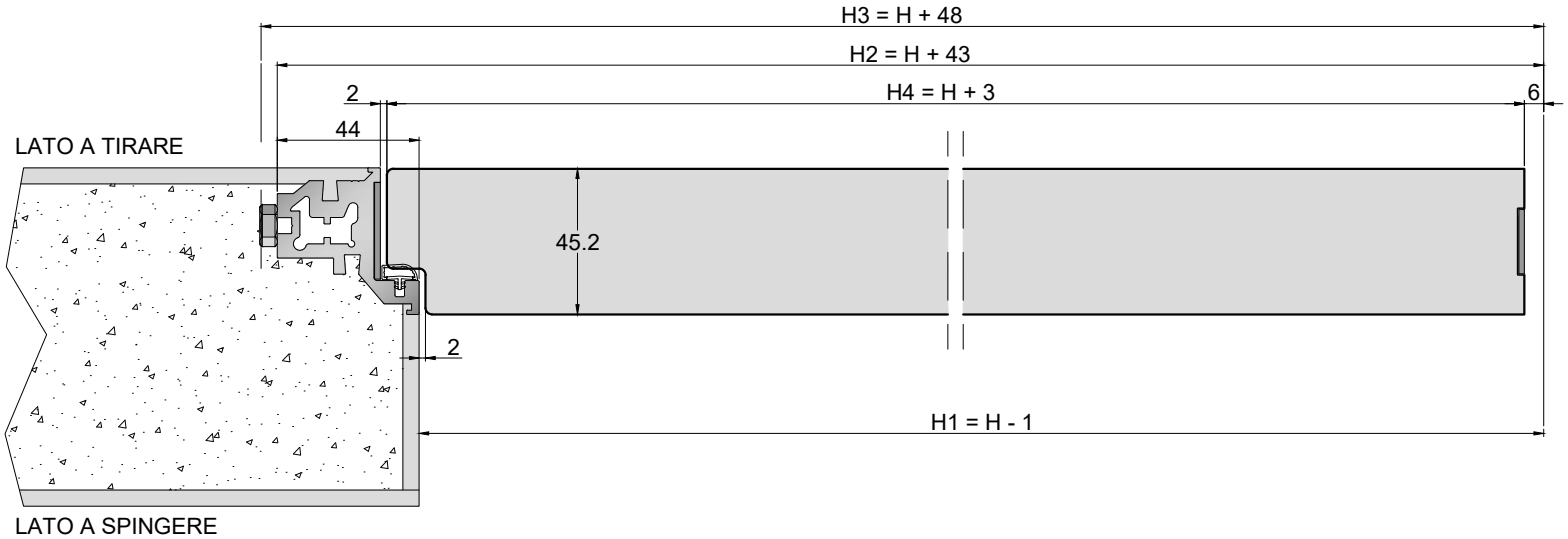

GAROFOLI

Garofoli S.p.A. - Via Recanatese, 37 - 60022 Castelfidardo (An) Italia
tel. ++39(0)71727171 - Fax ++39(0)71780380 - Numero verde fax 800-863236
Internet: www.garofoli.com - E-mail info@garofoli.com

data: 22/03/2023	codice articolo:	file: FiloMuroRei30
disegnato: Uff. Tecnico	revisione n°:	scala:
approvato:	data revisione:	scheda n°: