

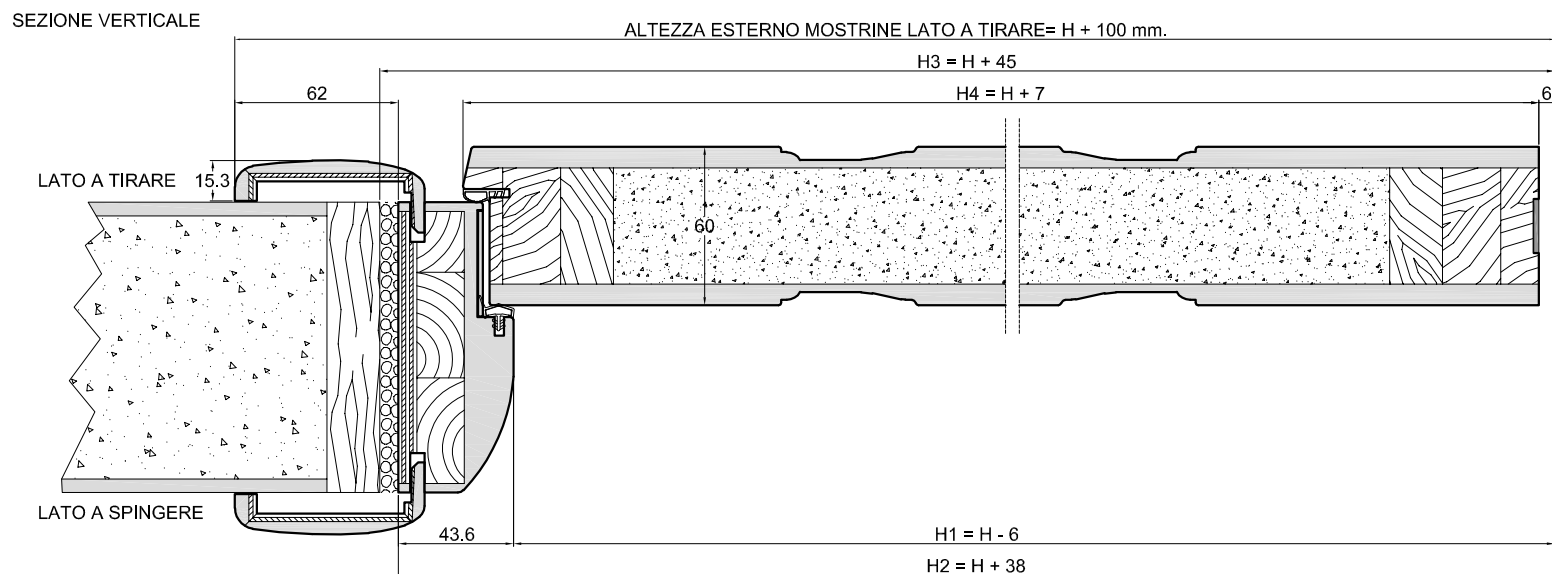


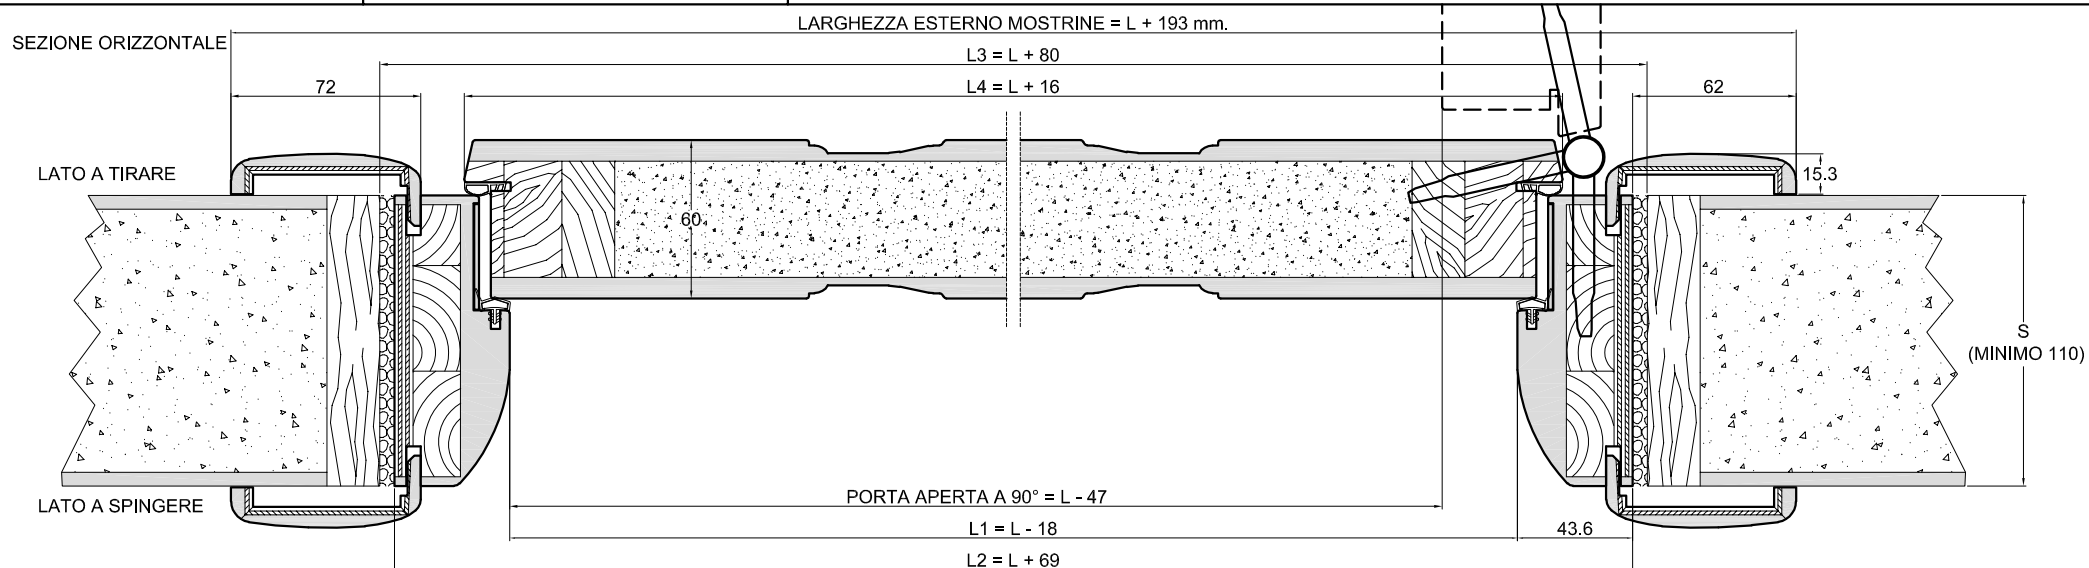

LEGENDA MATERIALI

-  TRUCIOLARE DI LINO
-  LEGNO MASSICCIO
-  MDF
-  MULTISTRATO
-  SCHIUMA POLIURETANICA
-  MATERIALE INTUMESCENTE

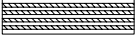