


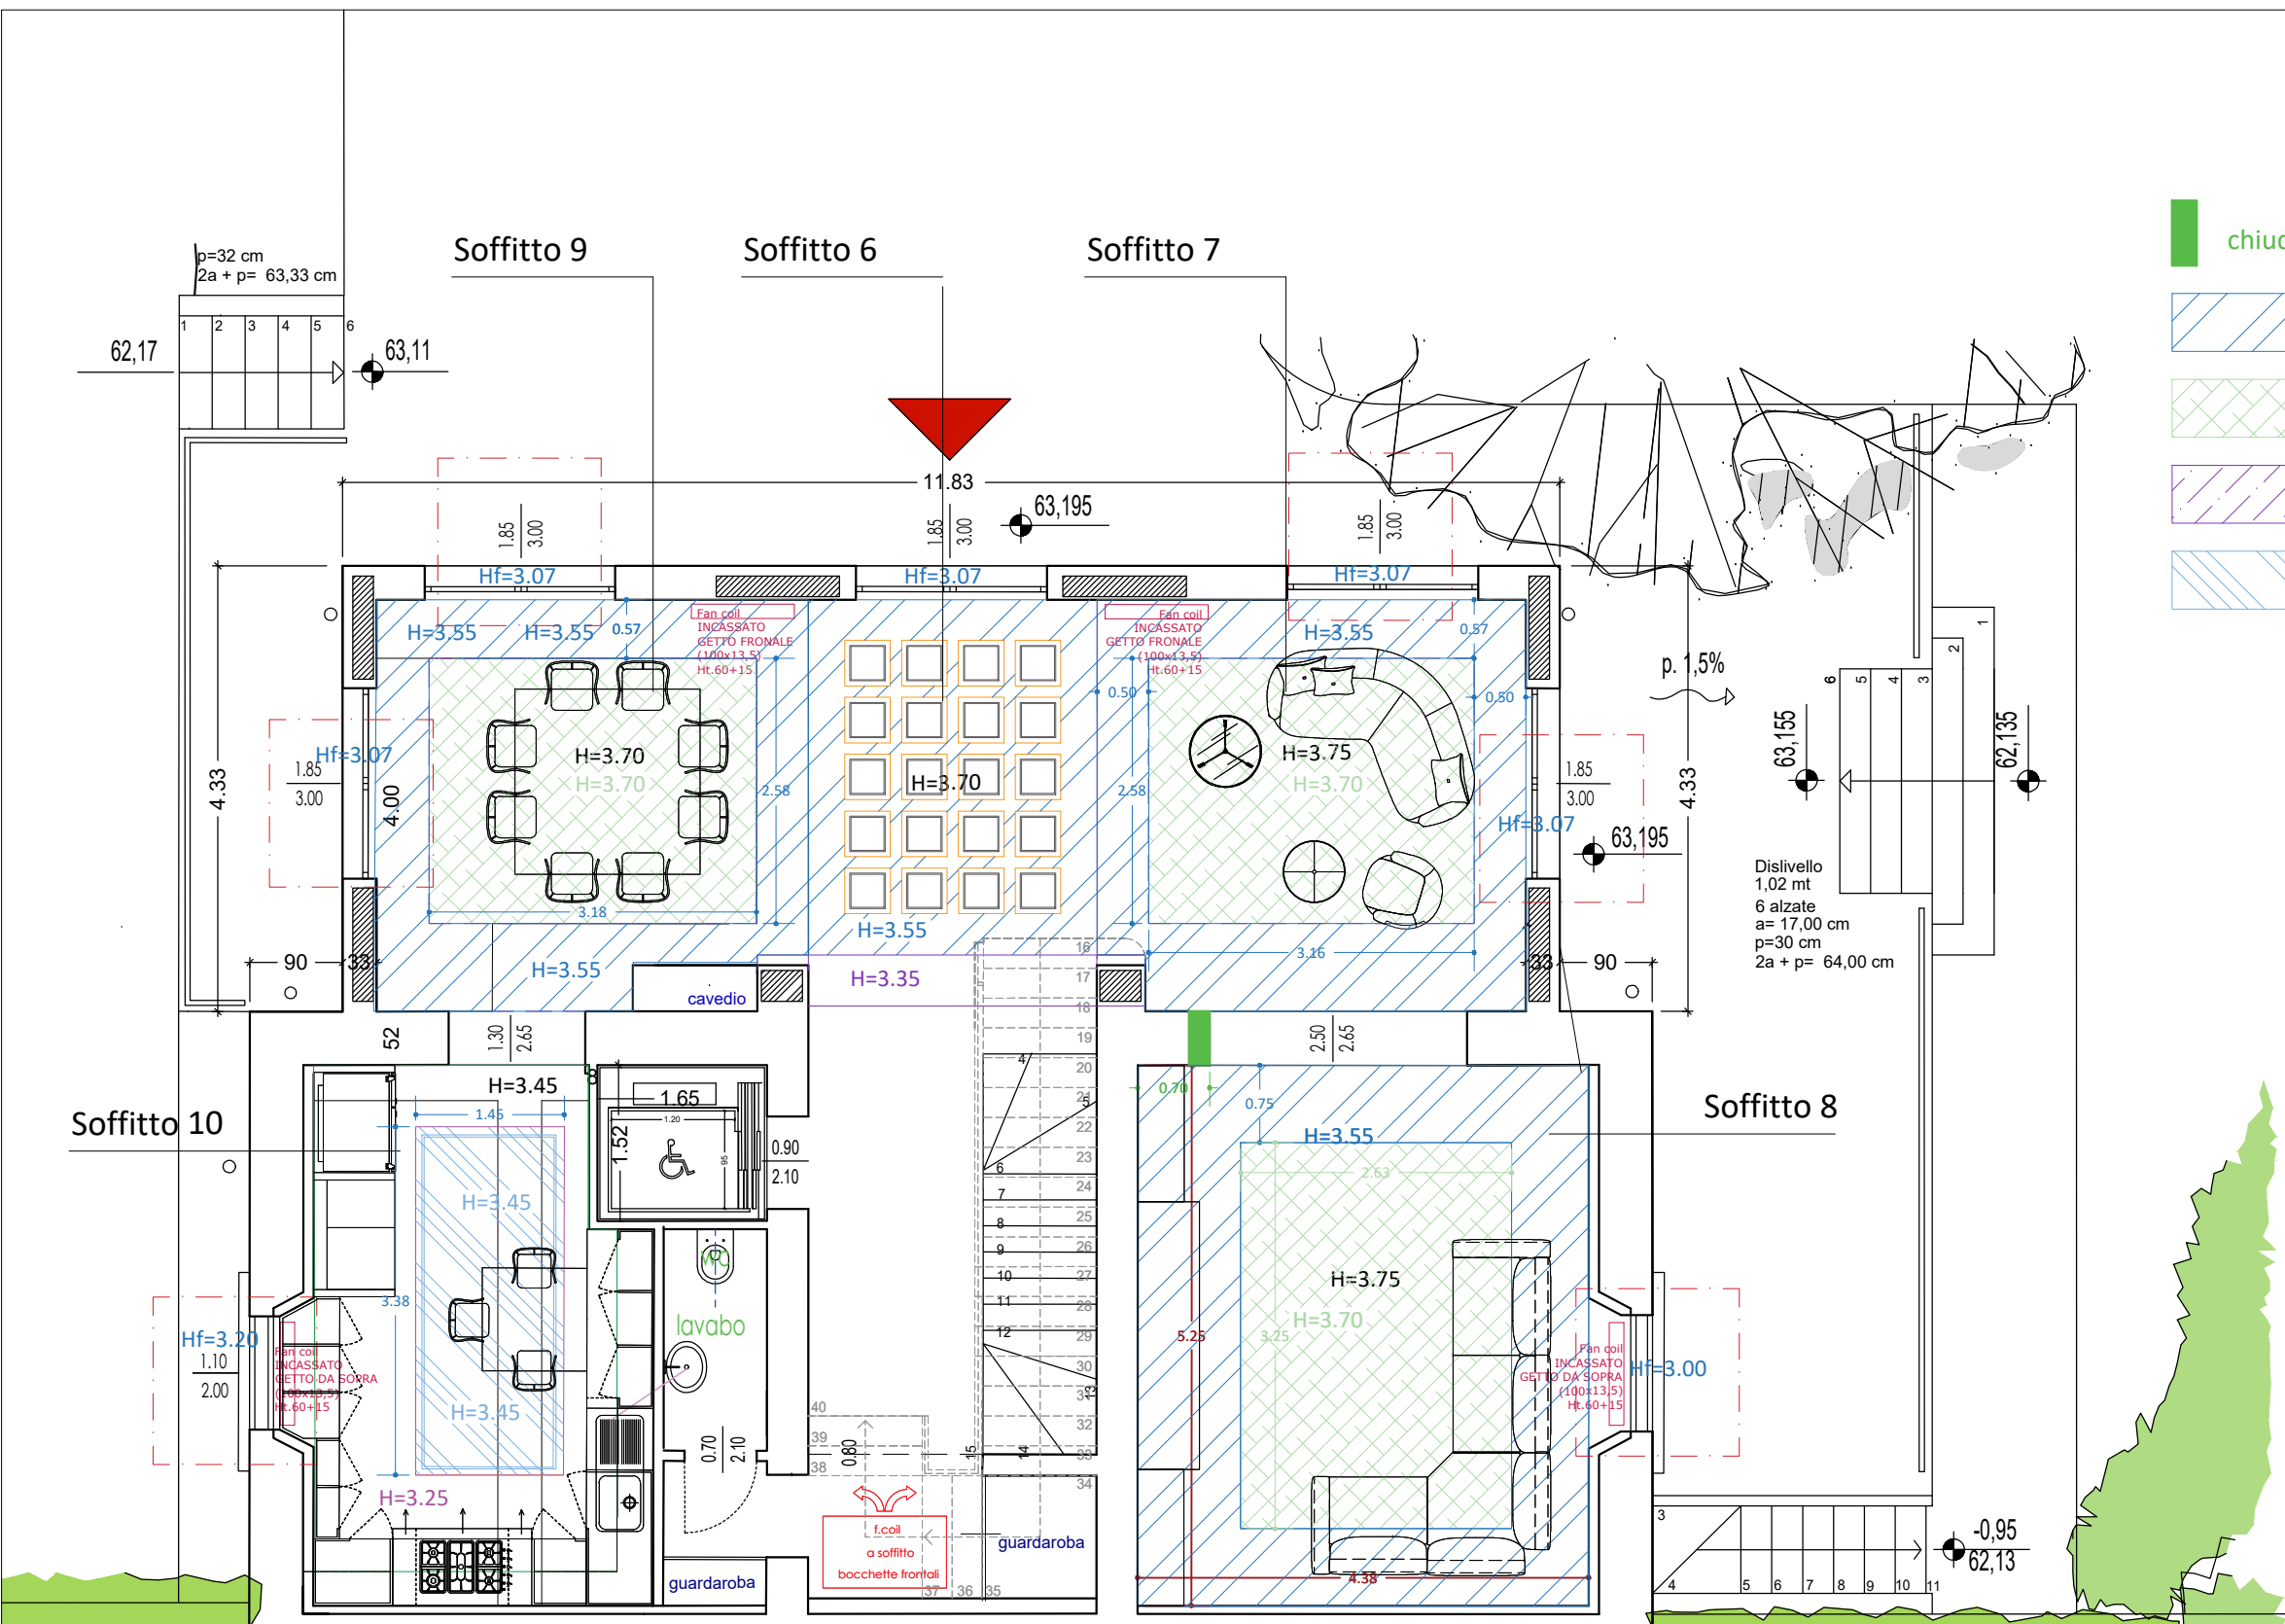
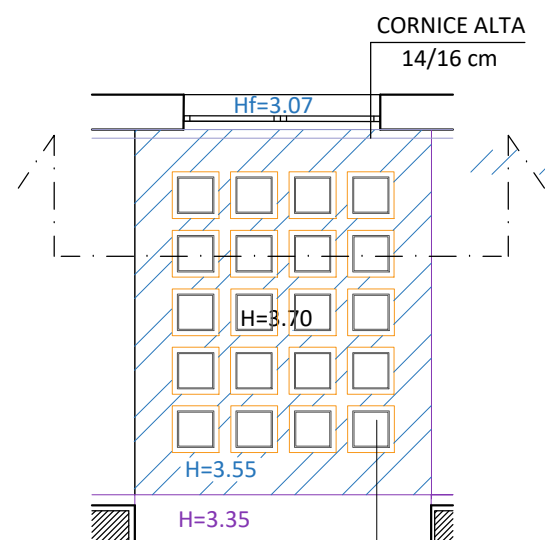


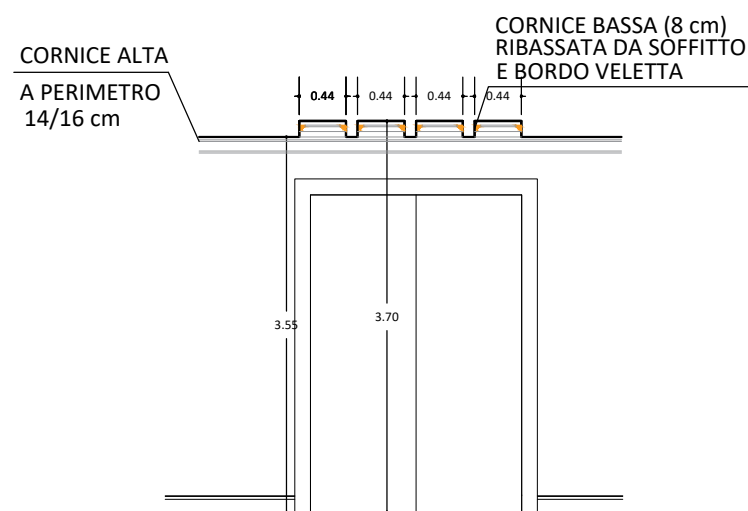



Soffitto 6 - Ingresso

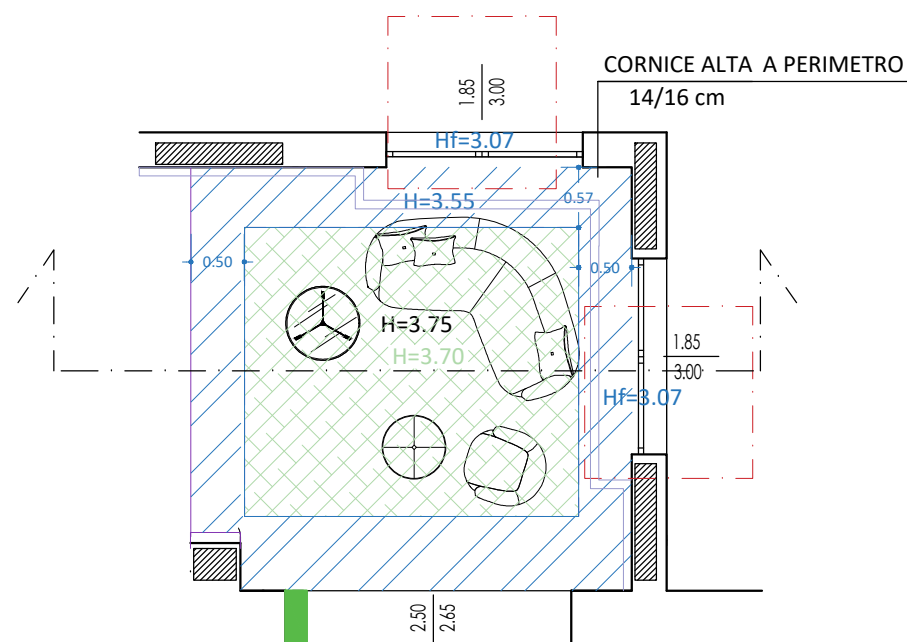

Soffitti 7/8/9 - pranzo, salottino, soggiorno

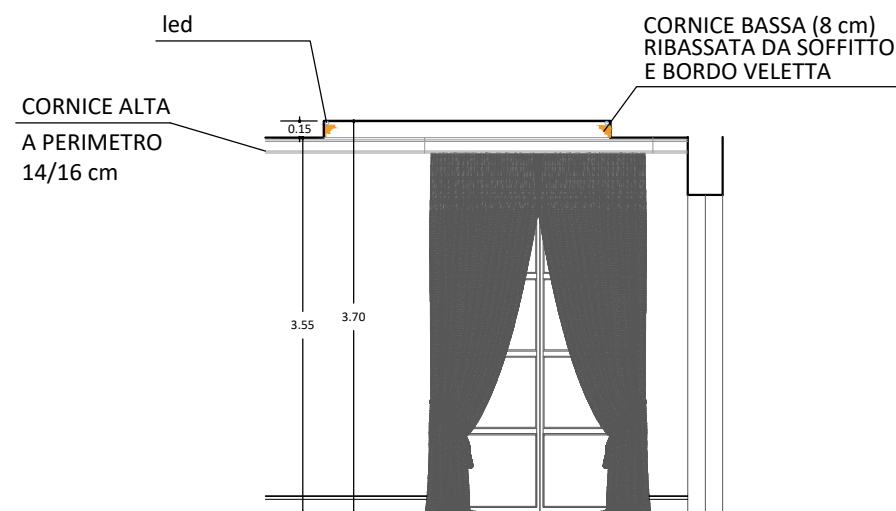


Soffitto 10 - CUCINA

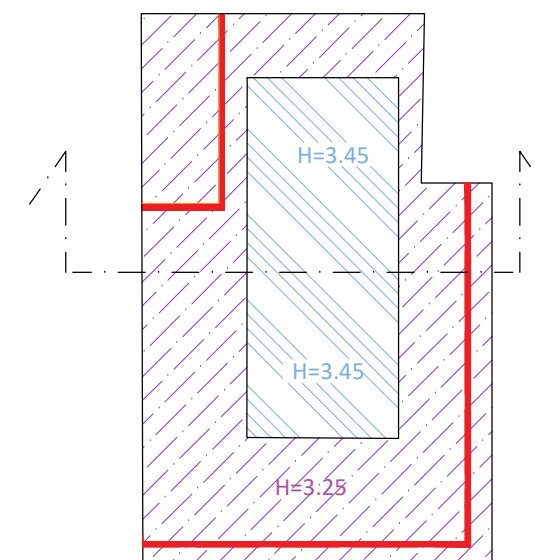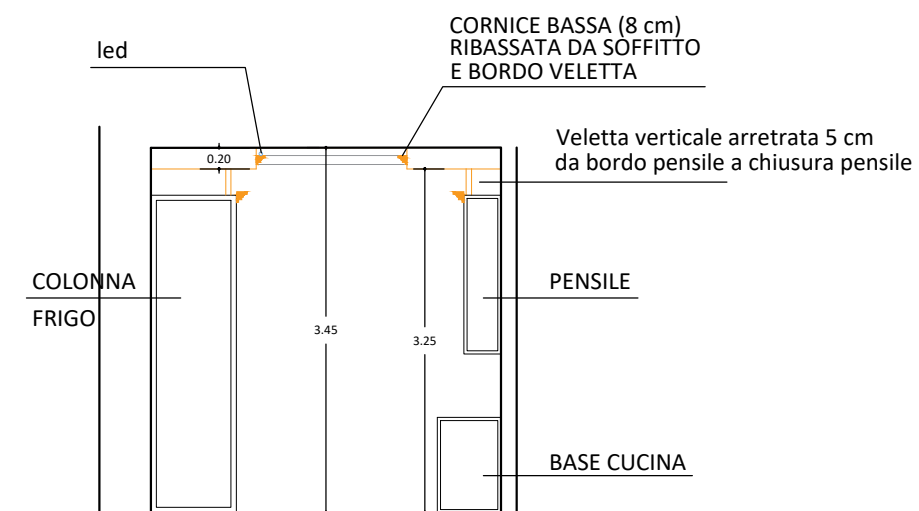


SOFFITTI

13.05.2023 Piano TERRA - particolari vari soffitti

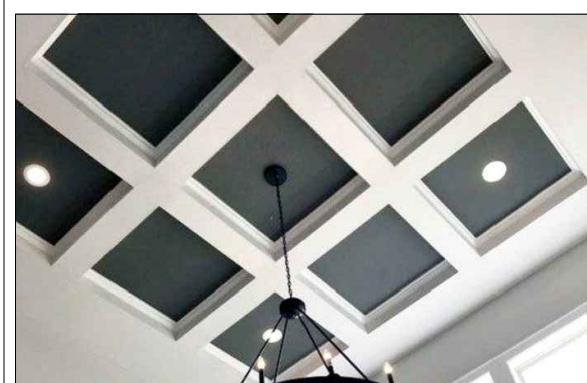

ESEMPIO
SOFFITTO A
CASSETTONI

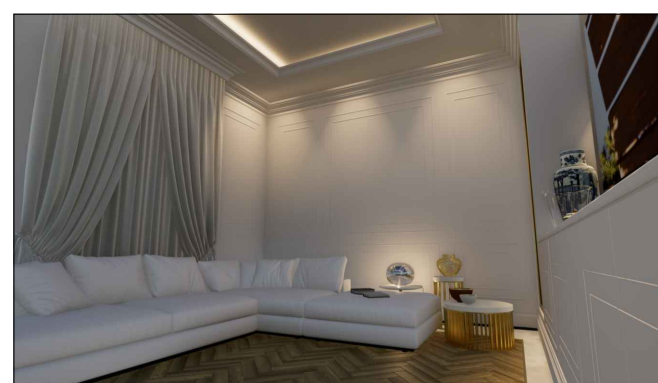


ESEMPIO
SOFFITTI
nr. 7, 8,
9 e 10




CORNICE ALTA
A PERIMETRO
14/16 cm

TAV. 2/bis


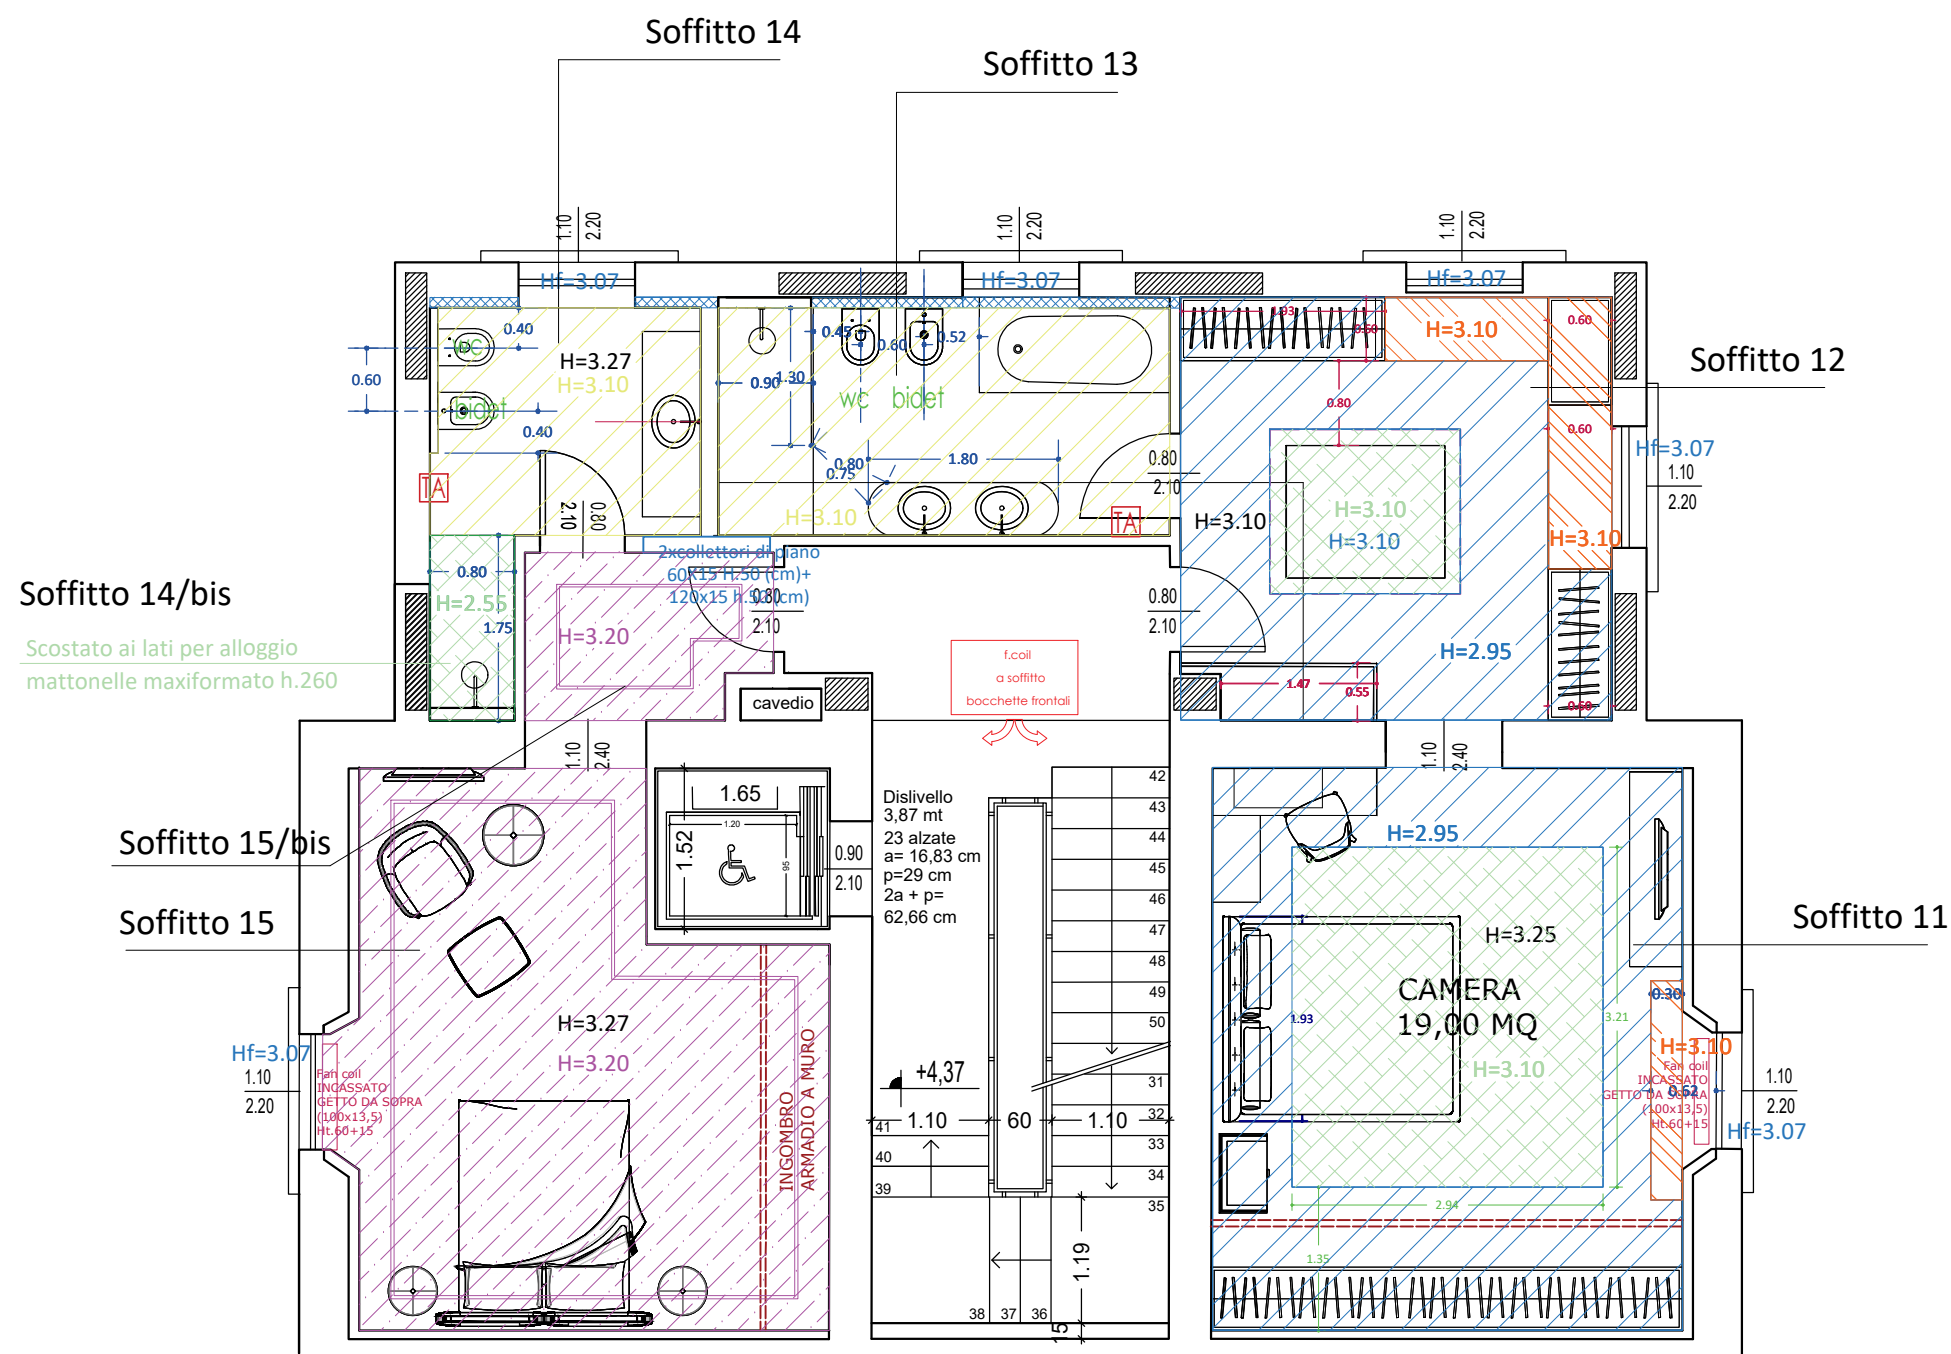


-  SOFFITTO H.=2.95 ml
-  SOFFITTO H.=3.10 ml (minimo da sotto impianti)
-  SOFFITTO H.=3.10 ml valutare la possibilità di cornice perimetrale max 10 cm
-  SOFFITTO H.=3.20 ml con cornice alta 14/16 perimetrale + cornice a soffitto sagomata 2,5 cm giro soffitto
-  SOFFITTO H.=3.10 ml all'interno vano finestra per consentirne l'apertura

Soffitti 11/12 - guardaroba, camera

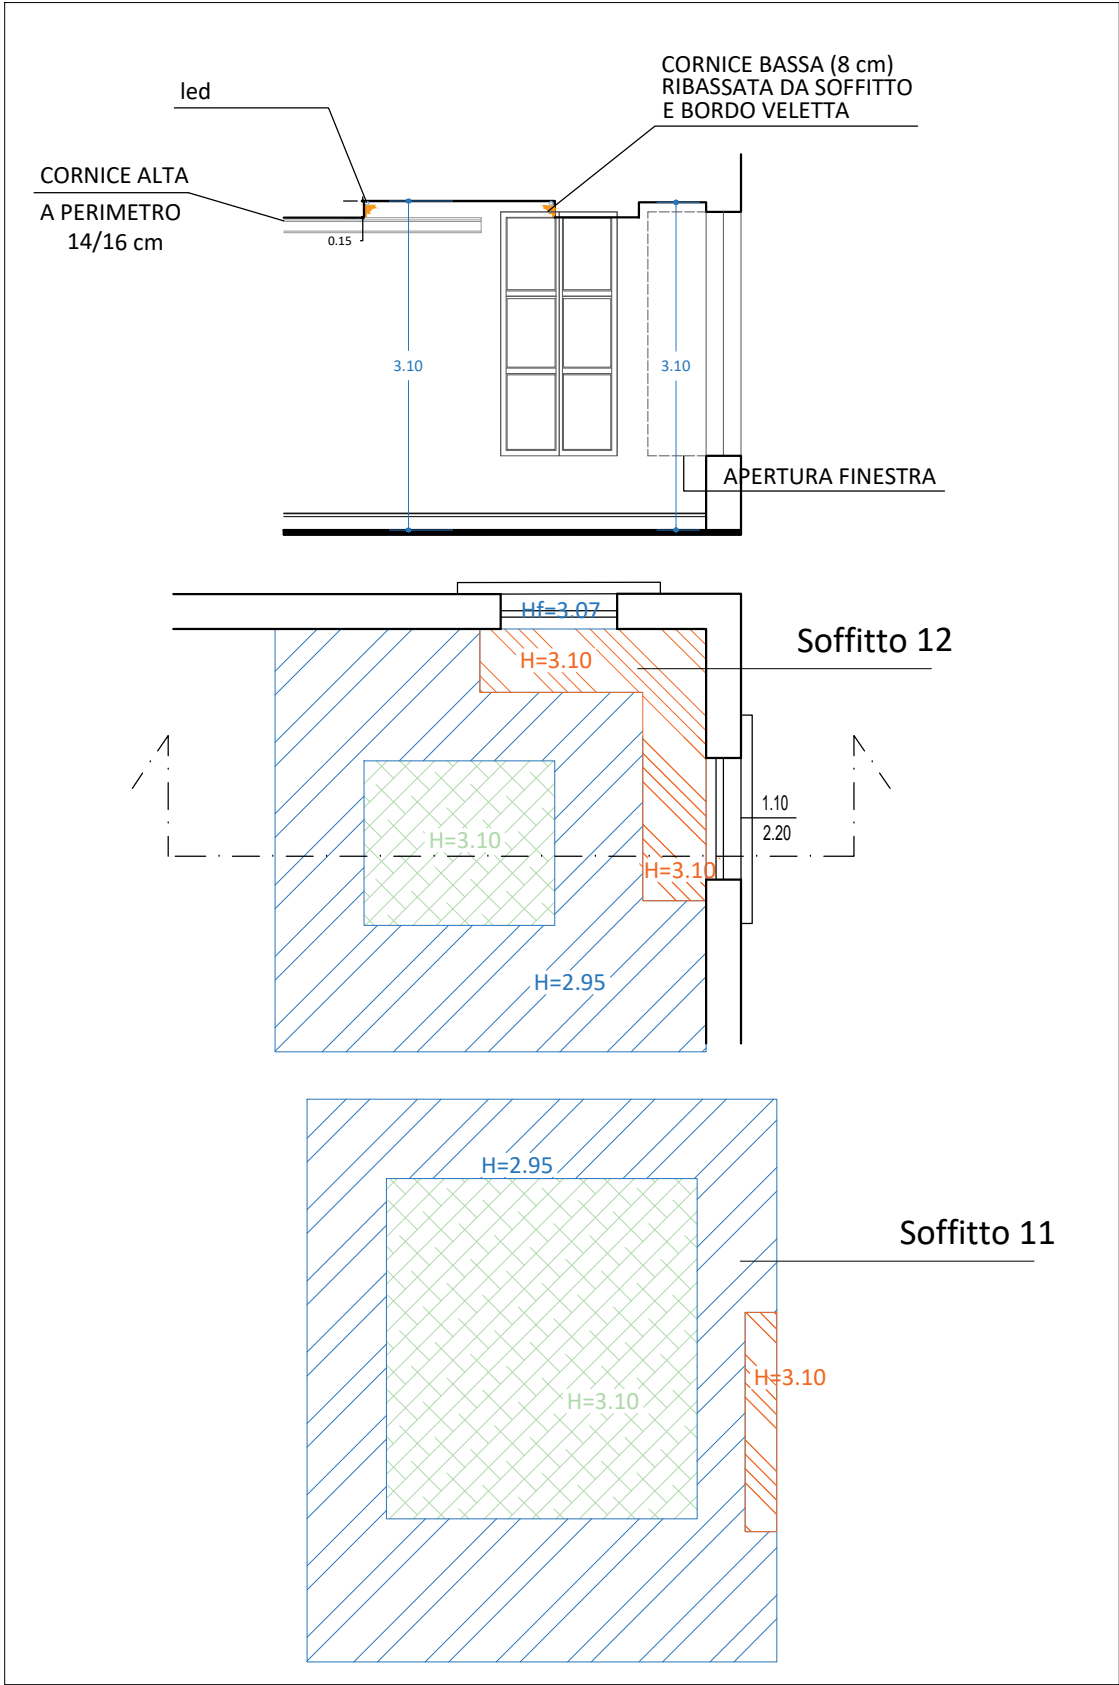

Soffitti 13/14 - bagni

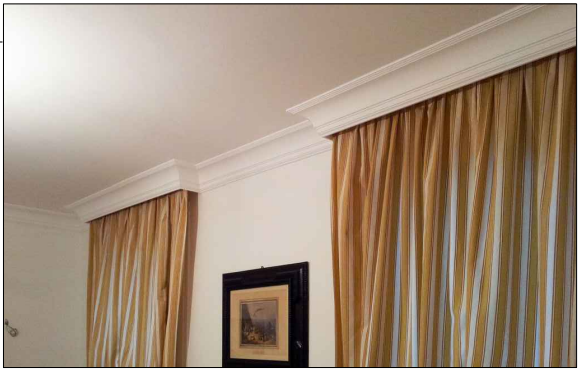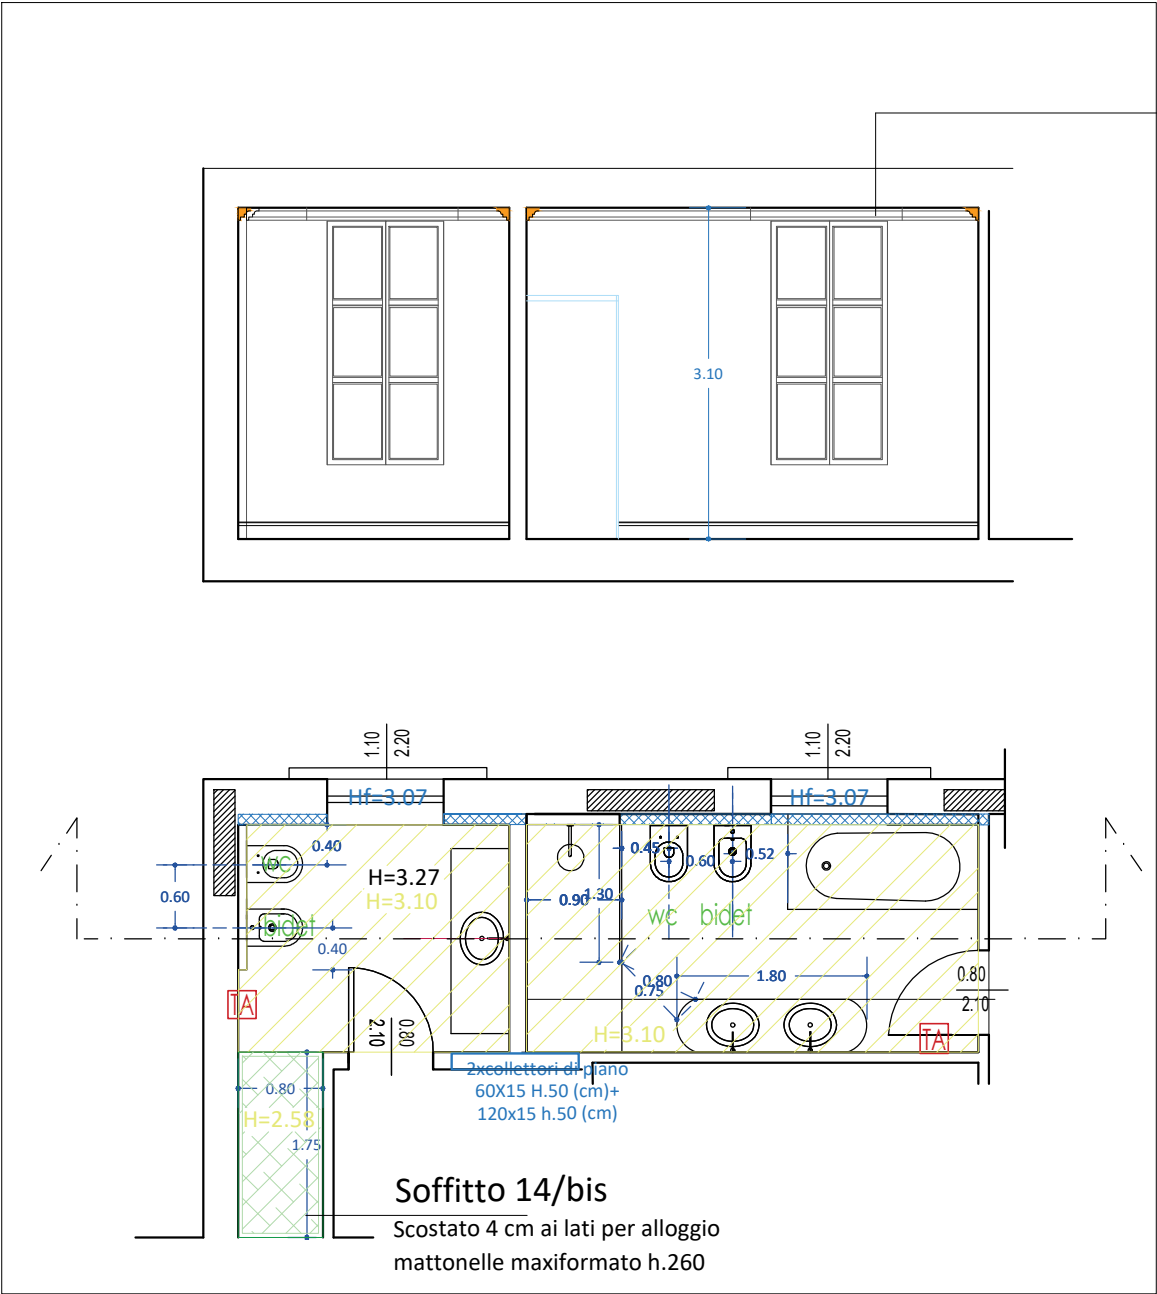

cornice alta max 8/9 cm per evitare intralcio con apertura finestra




cornice a soffitto a perimetro 2,5 cm


cornice alta 14/16 cm perimetro

Soffitti 15 e 15/bis - camera




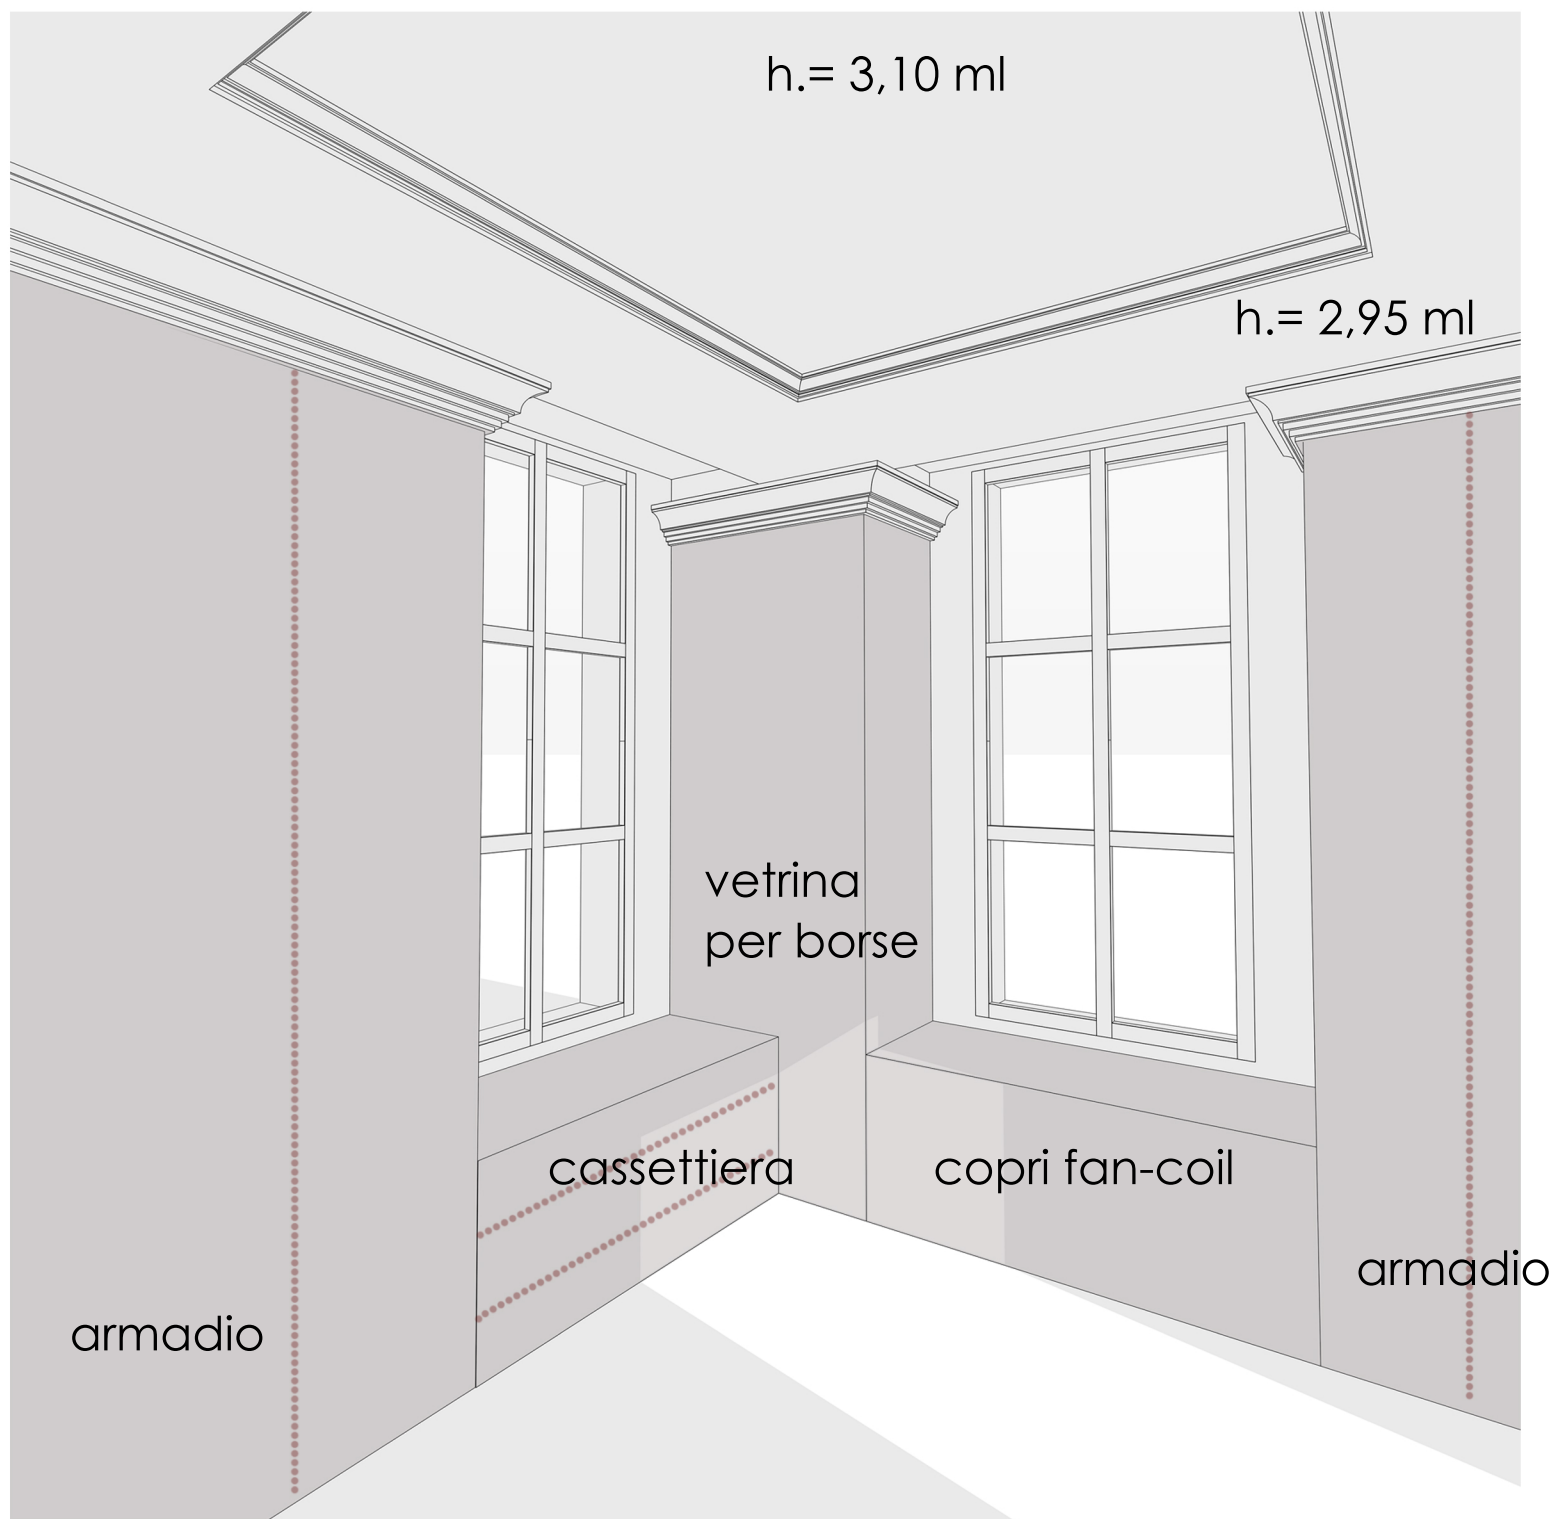


Controsoffitto zona guardaroba vista verso finestre d'angolo

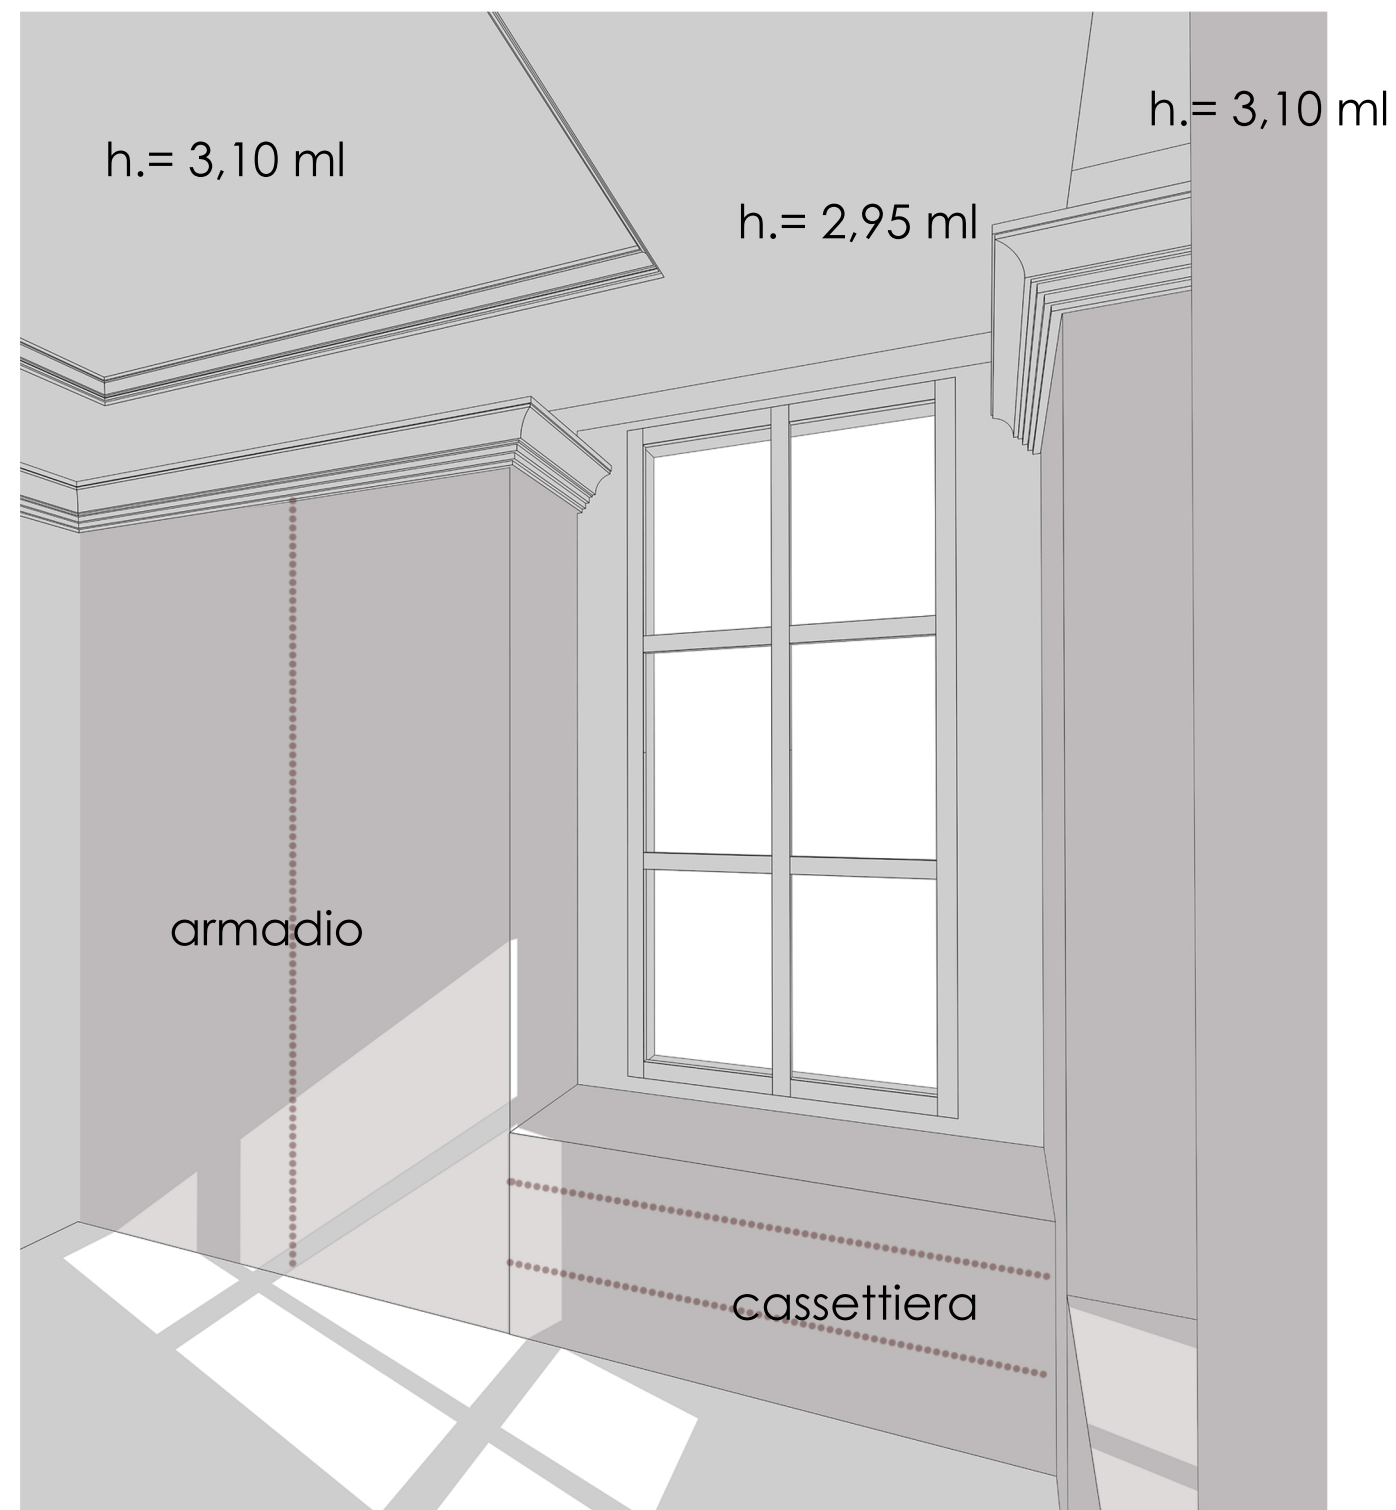

Controsoffitto zona guardaroba vista verso finestra

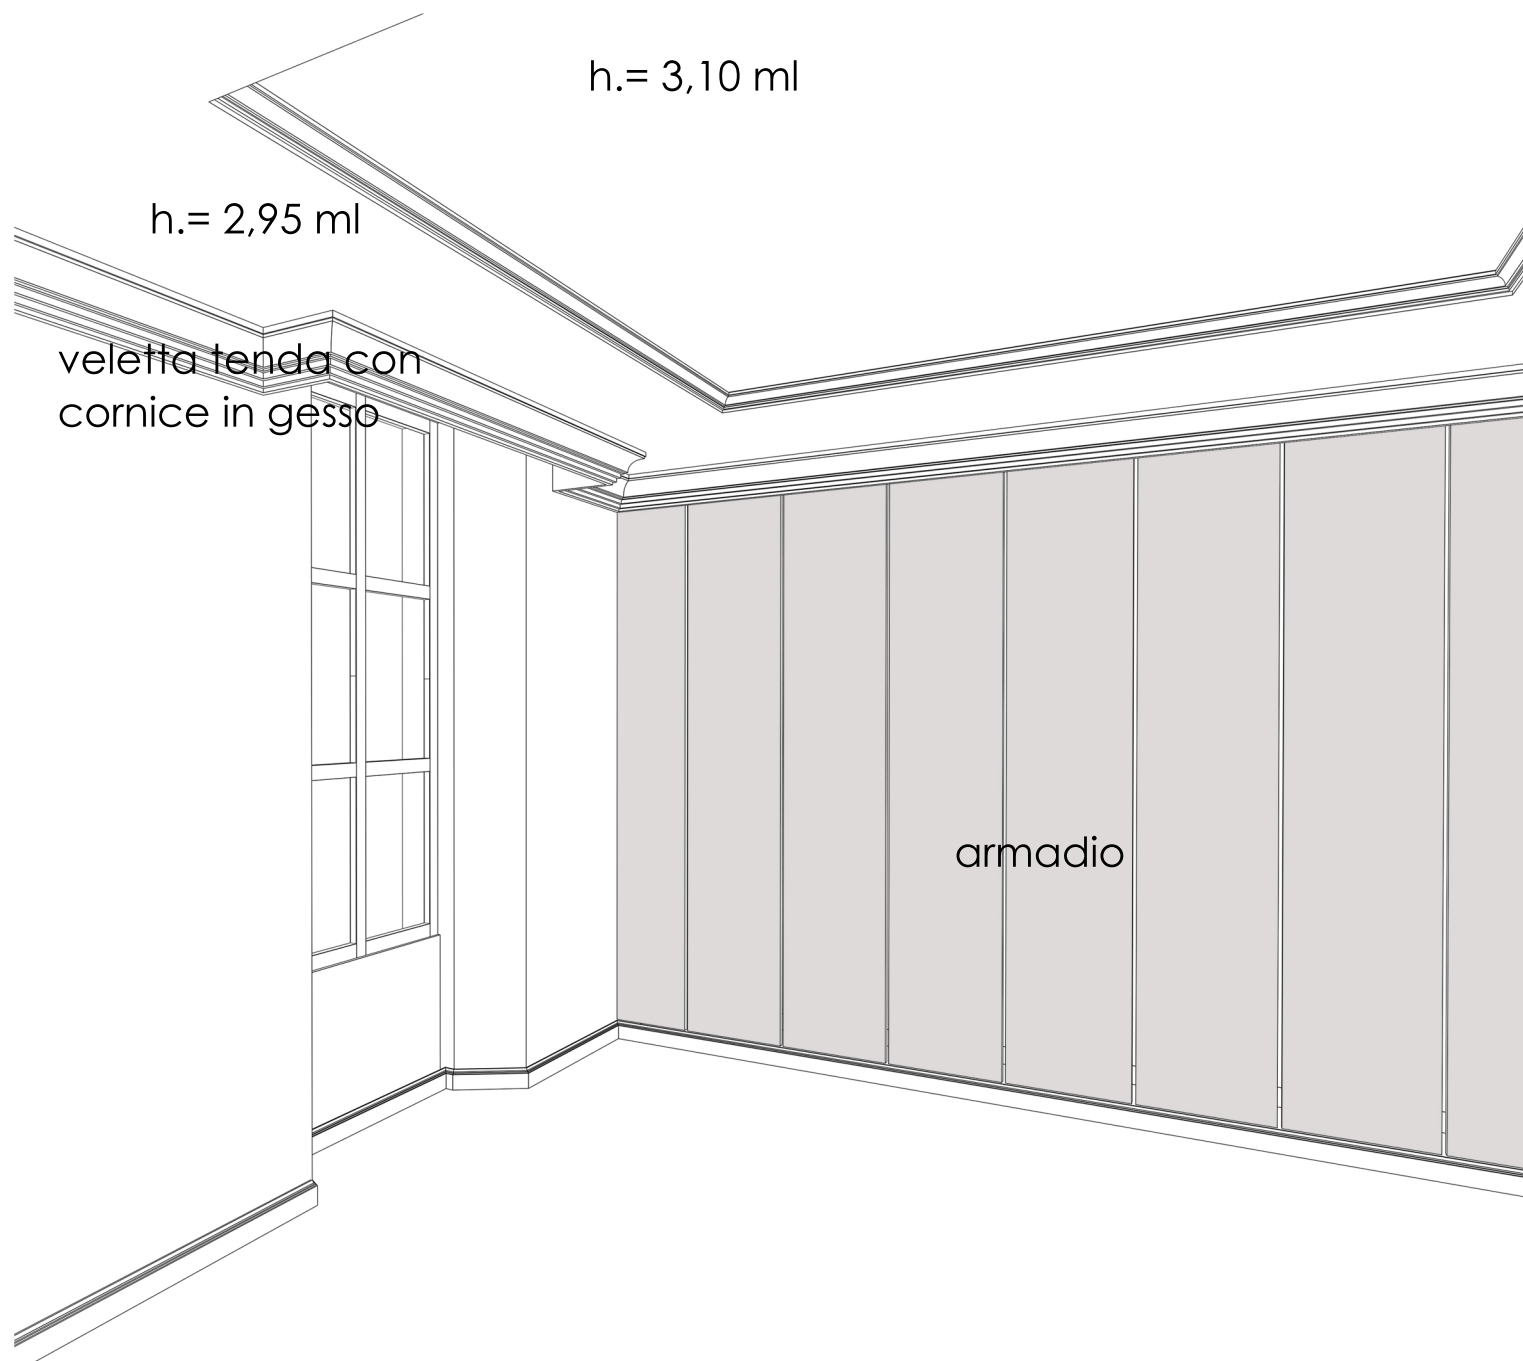

Controsoffitto camera padronale

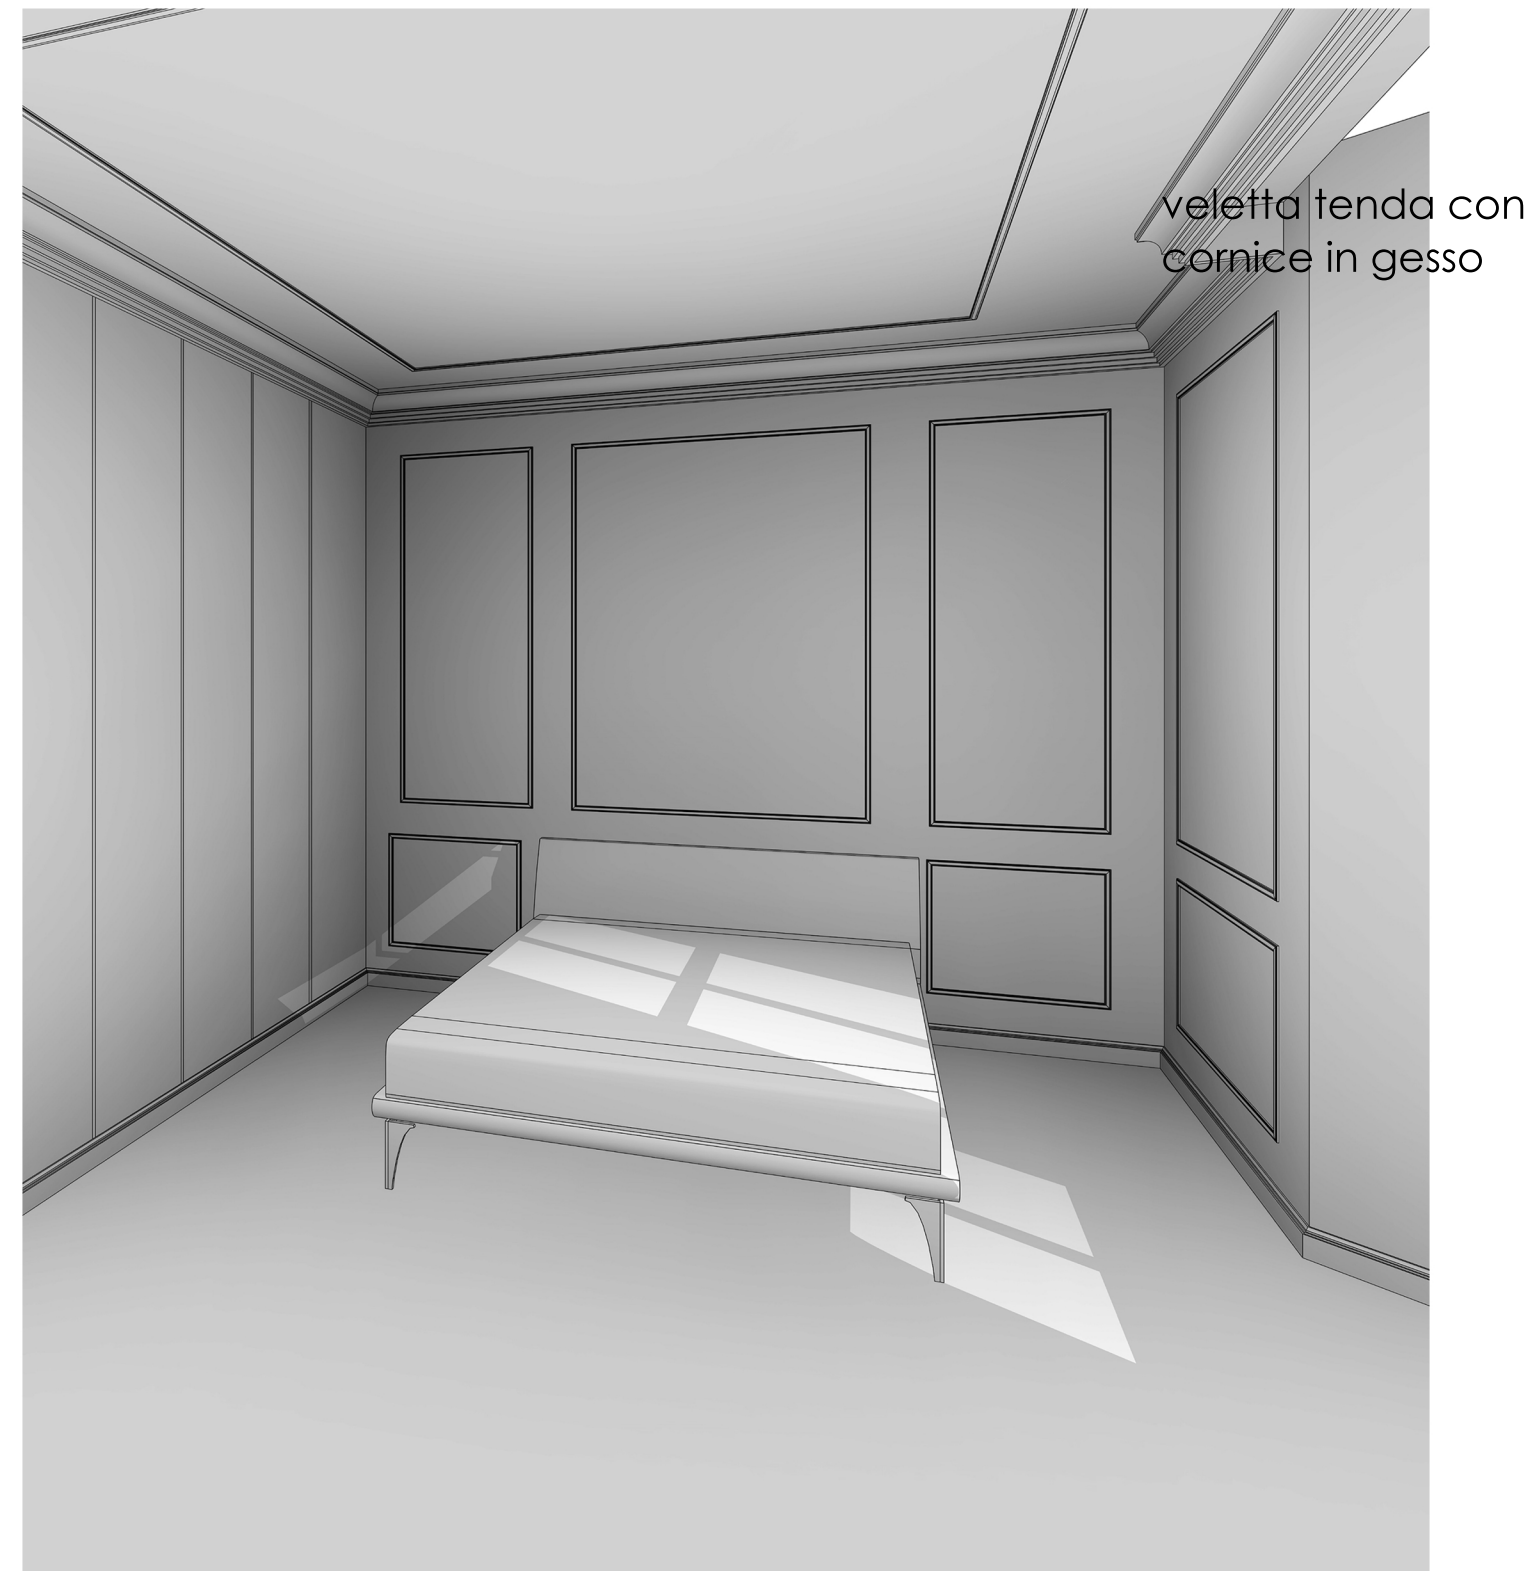

Controsoffitto camera 2