



Ralf Schlüter


Brucknerstrasse 13
49610 Quakenbrück

Neubau Wohnhaus Emstek






LAGEPLAN

GRUNDRISS EG

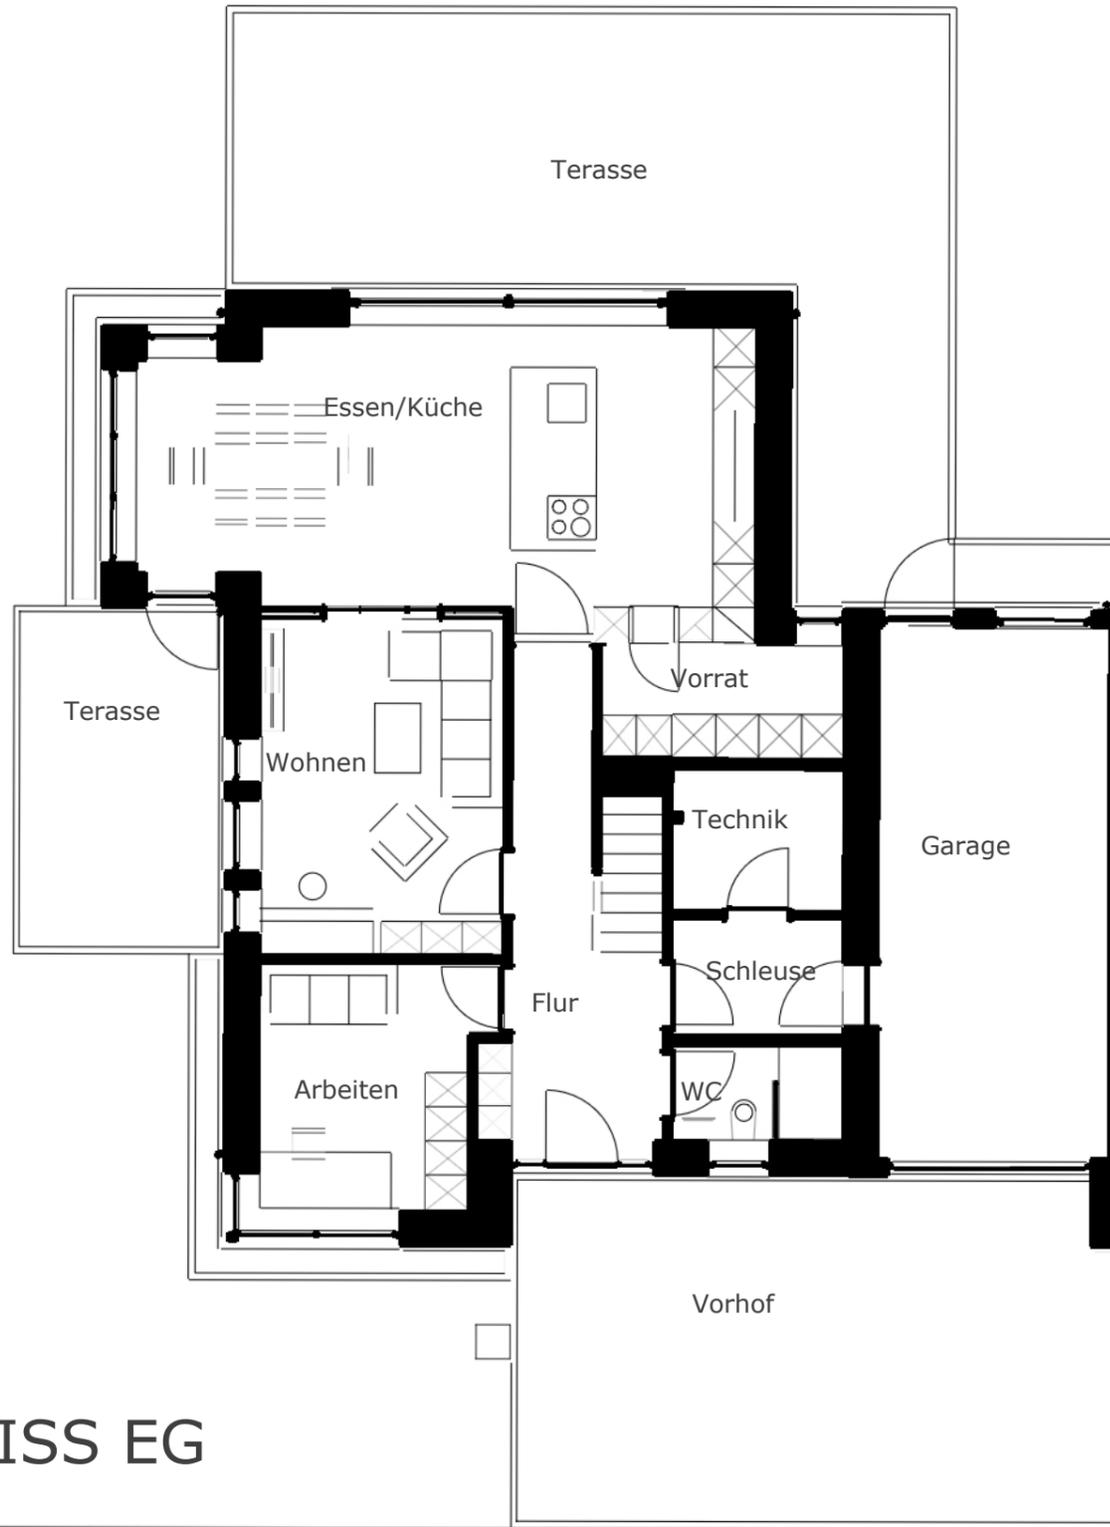


GRUNDRISS OG

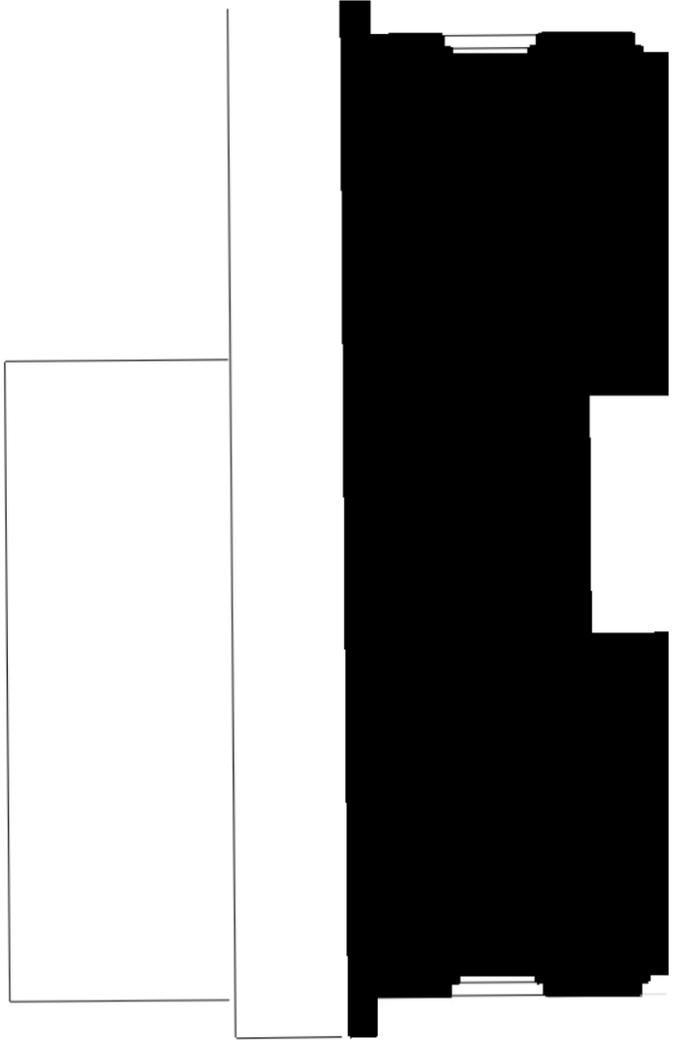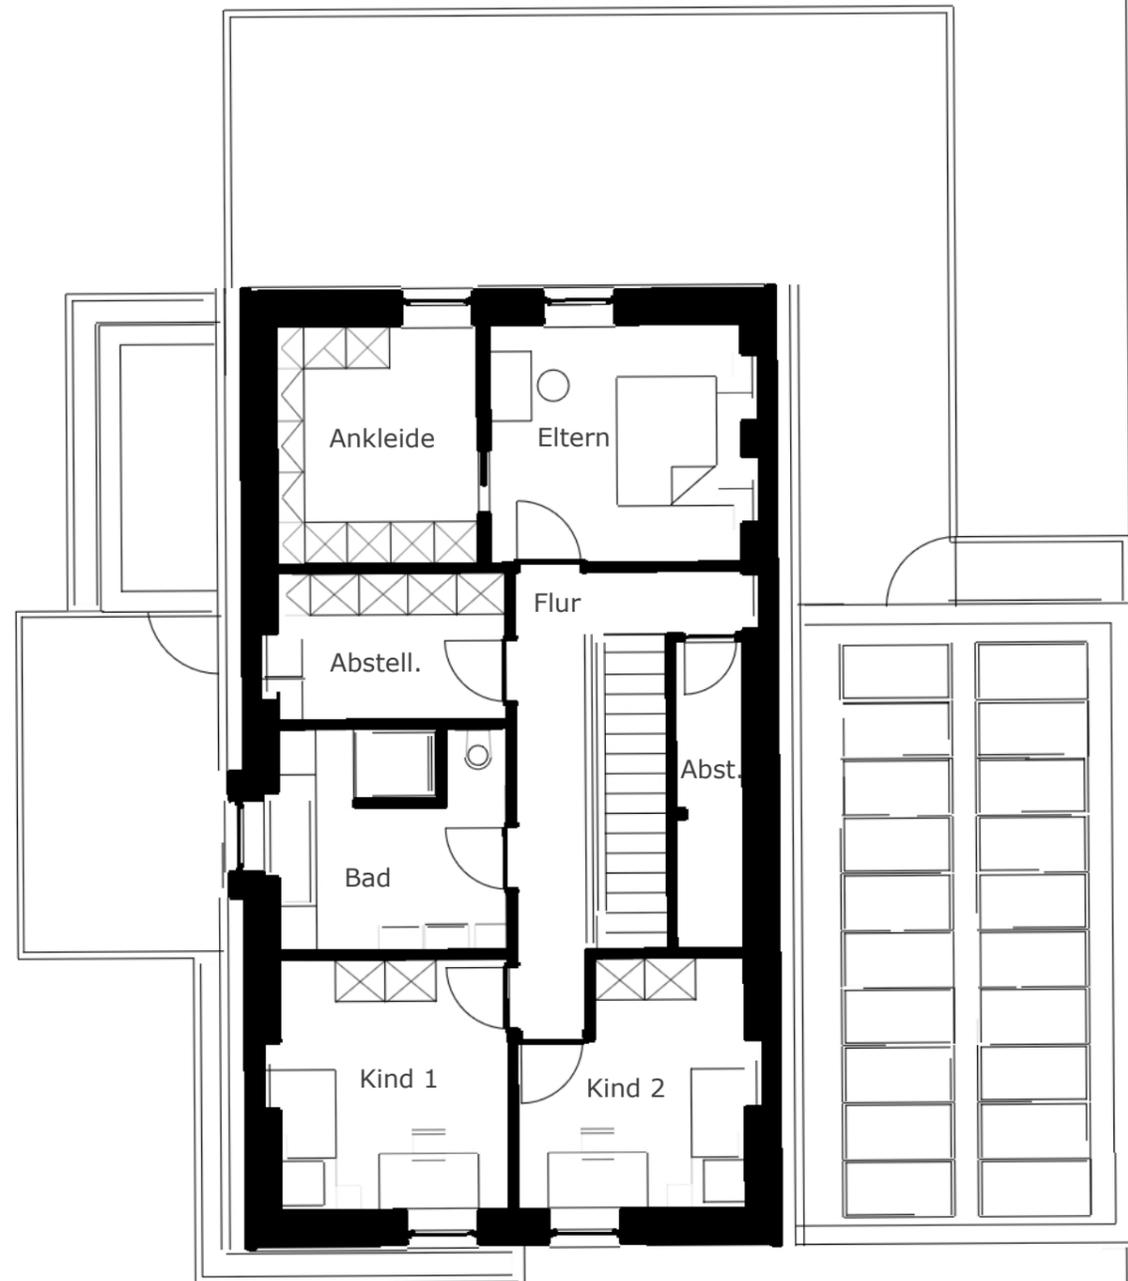

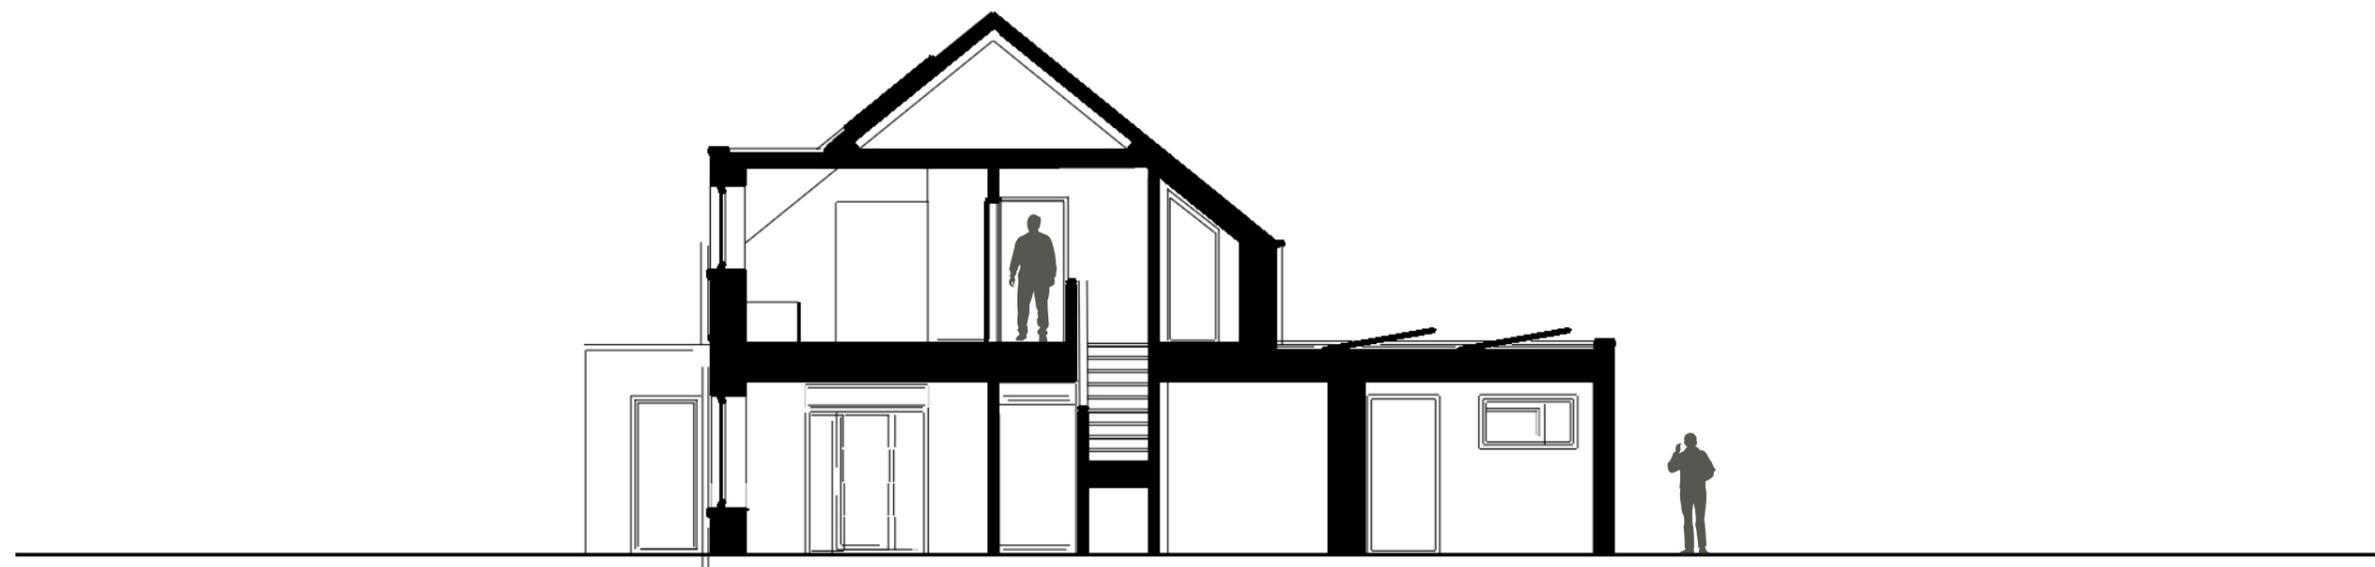


QUERSCHNITT

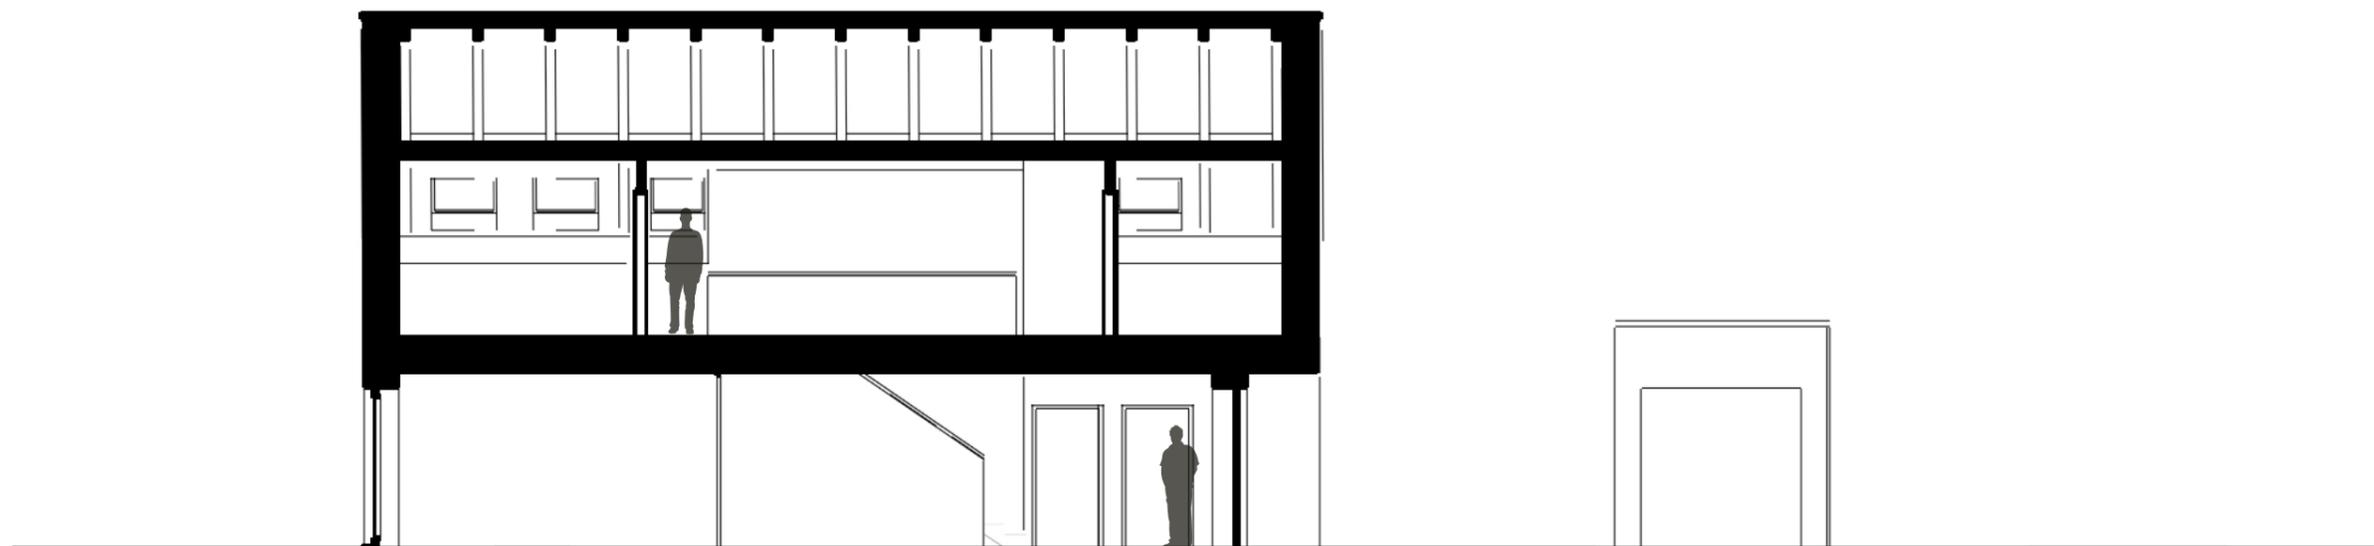

LÄNGSSCHNITT

ANSICHT NORD

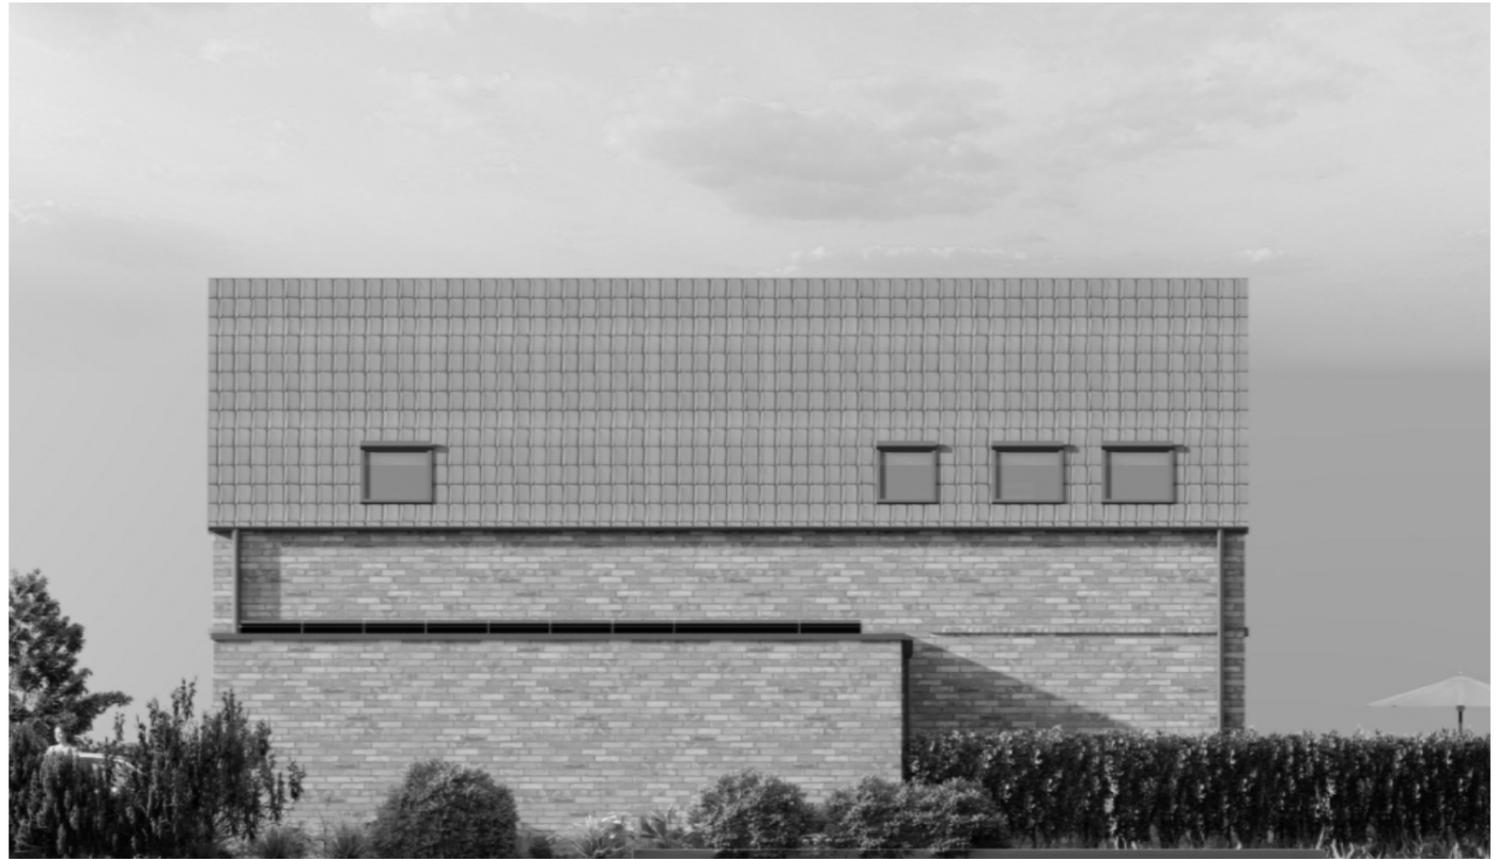

ANSICHT WEST

ANSICHT SÜD



ANSICHT OST