





Ralf Schlüter

Brucknerstrasse 13
49610 Quakenbrück

Umbau Kotten Familie Hörmeier

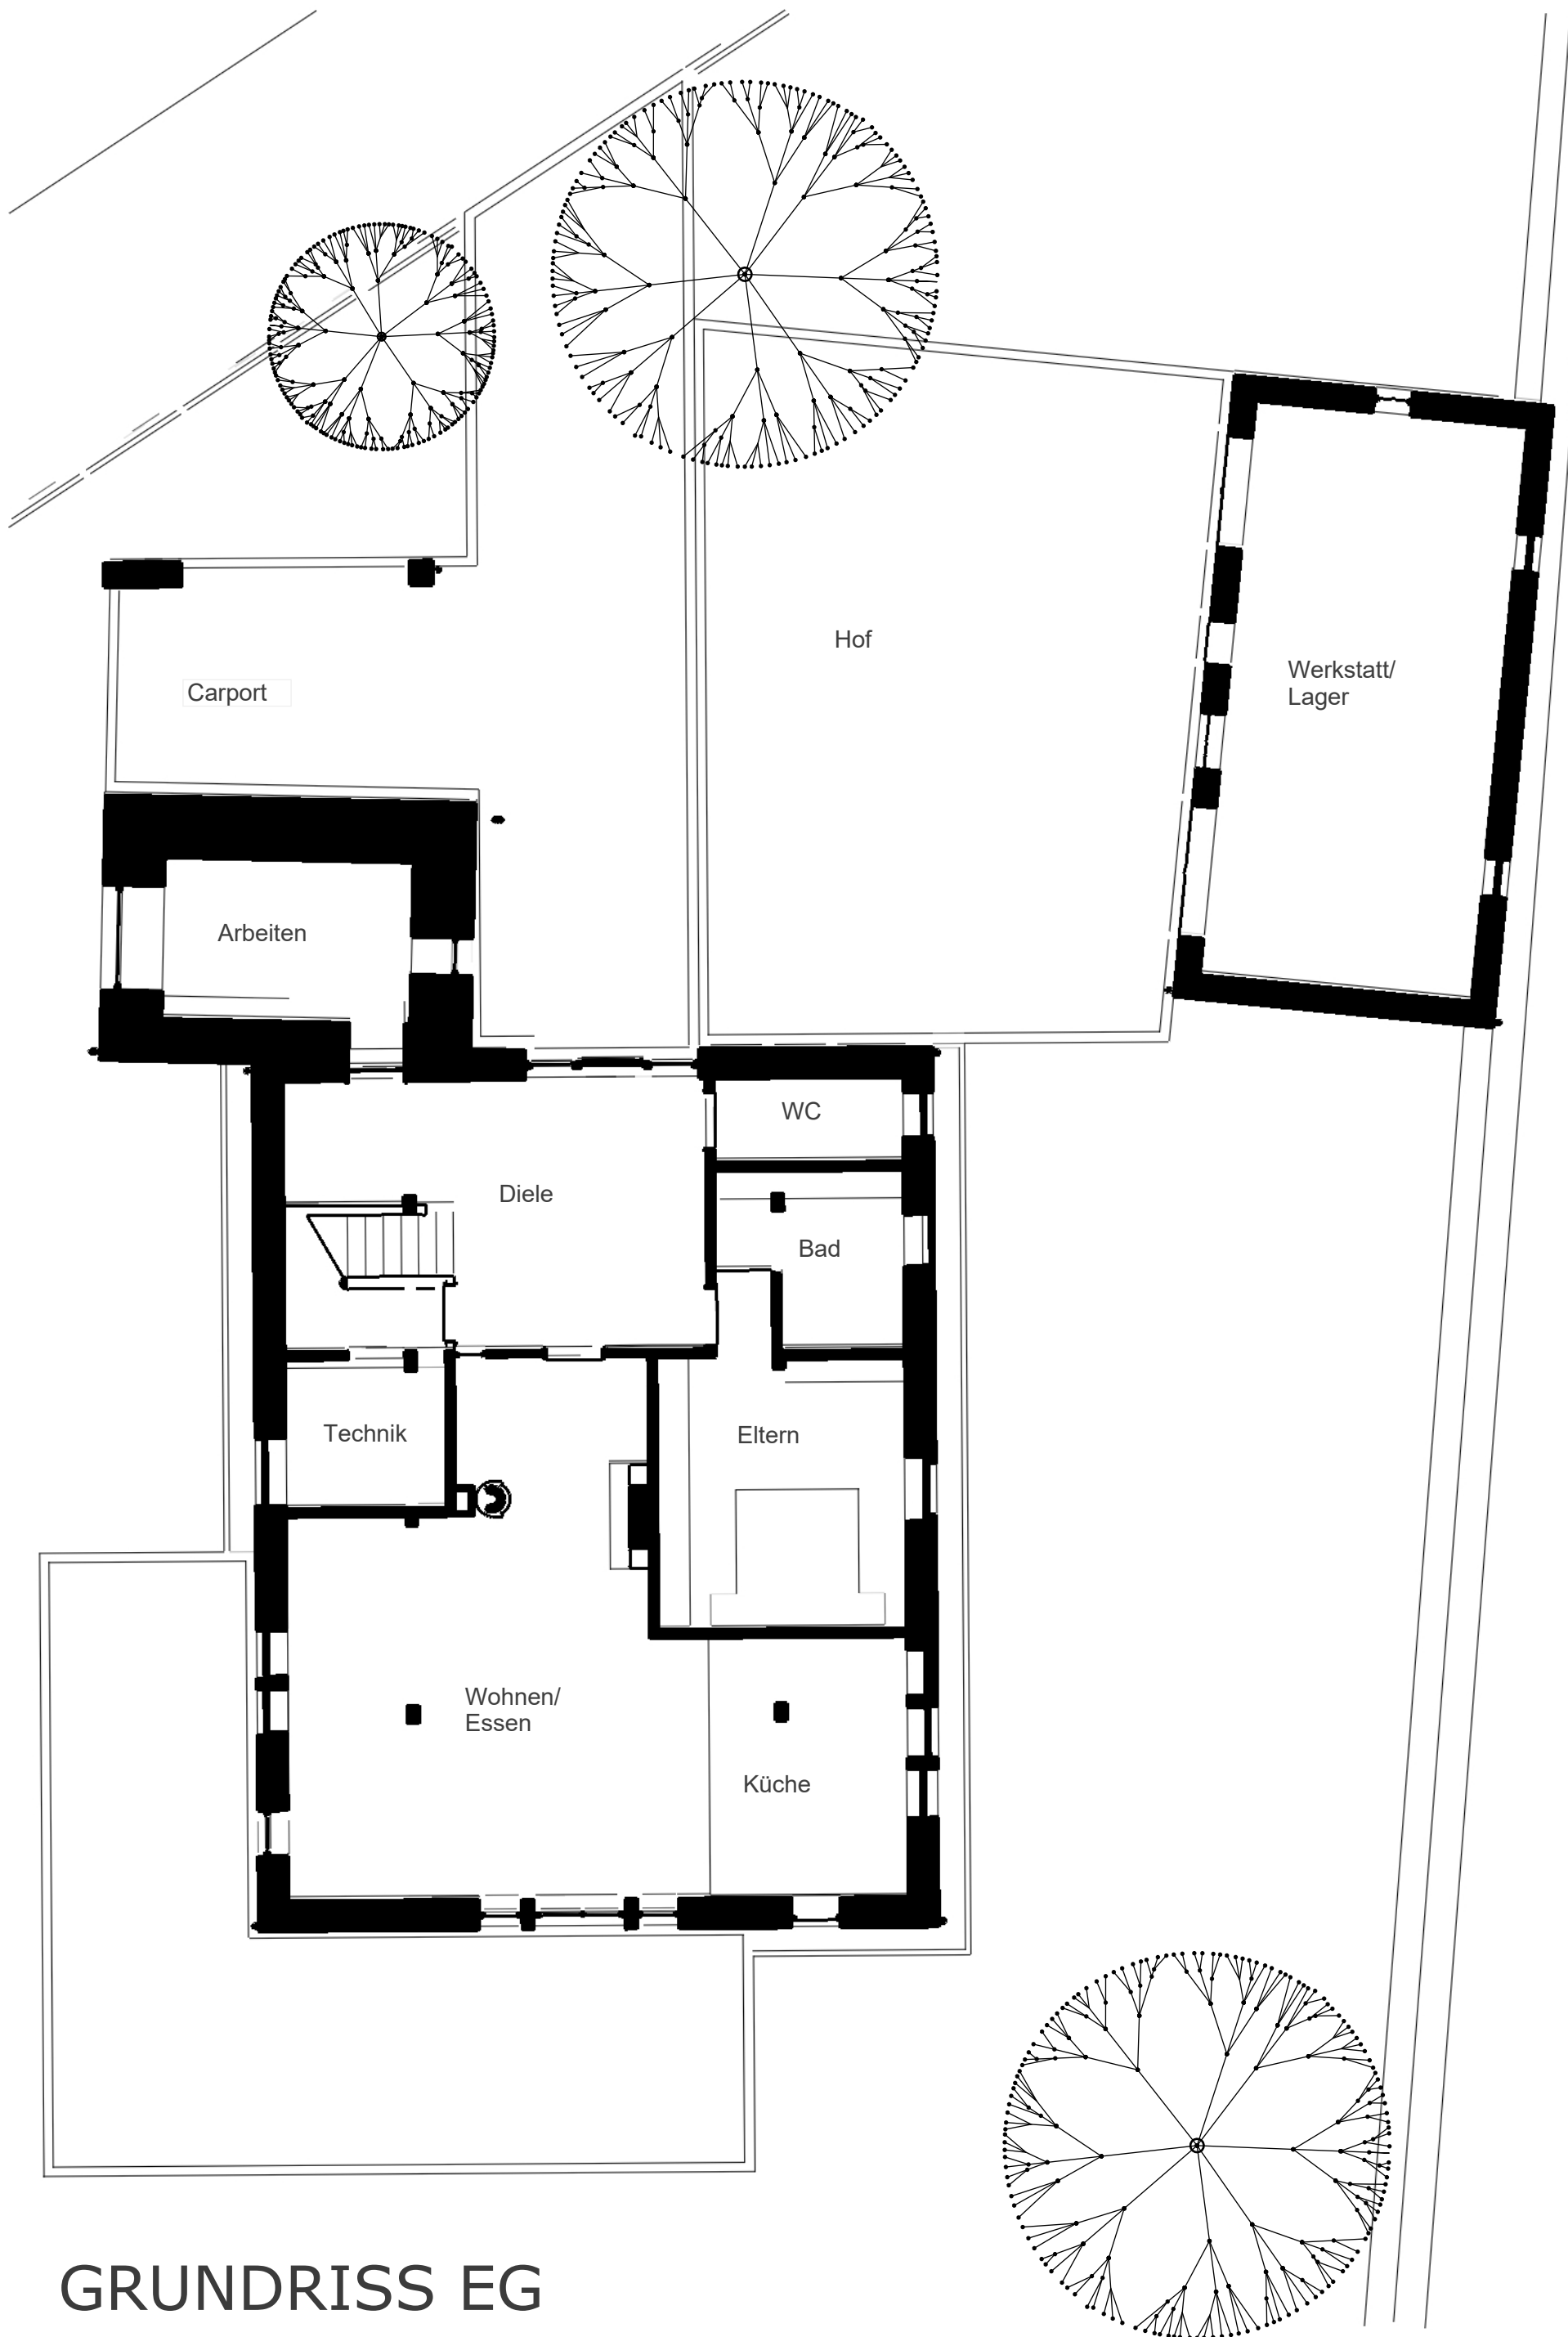

GRUNDRISS EG

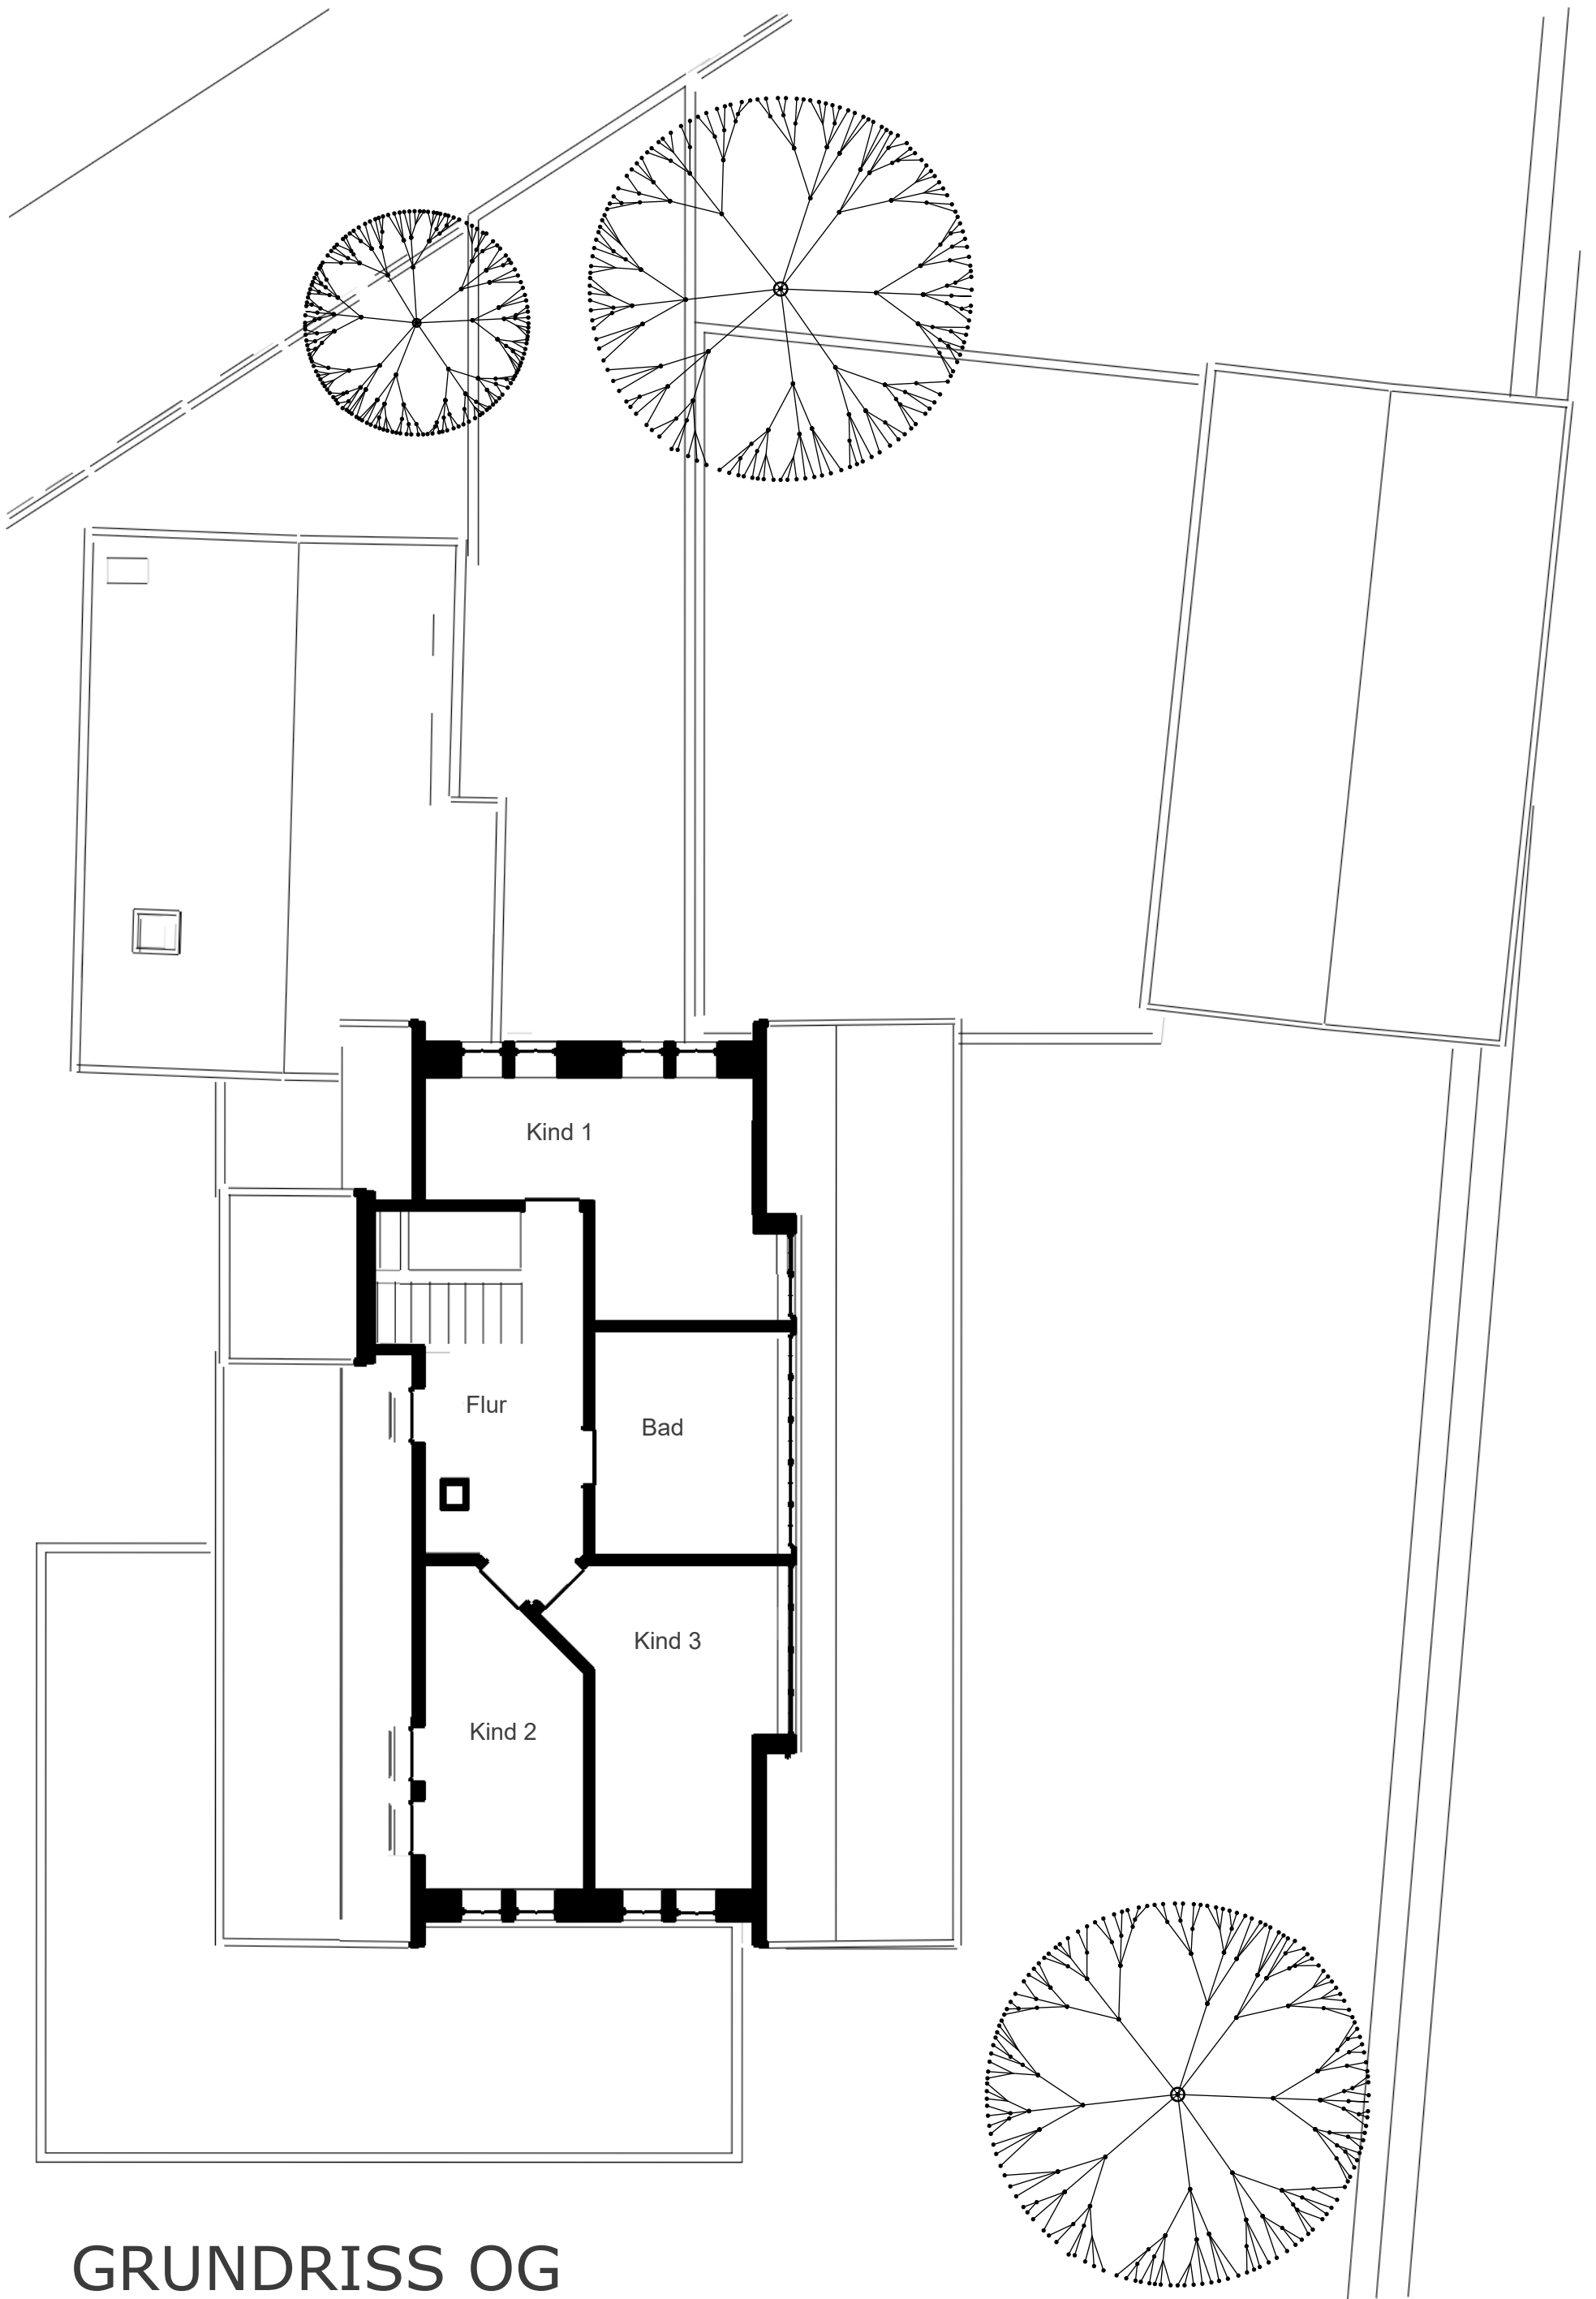


GRUNDRISS OG



QUERSCHNITT

Ralf Schlüter

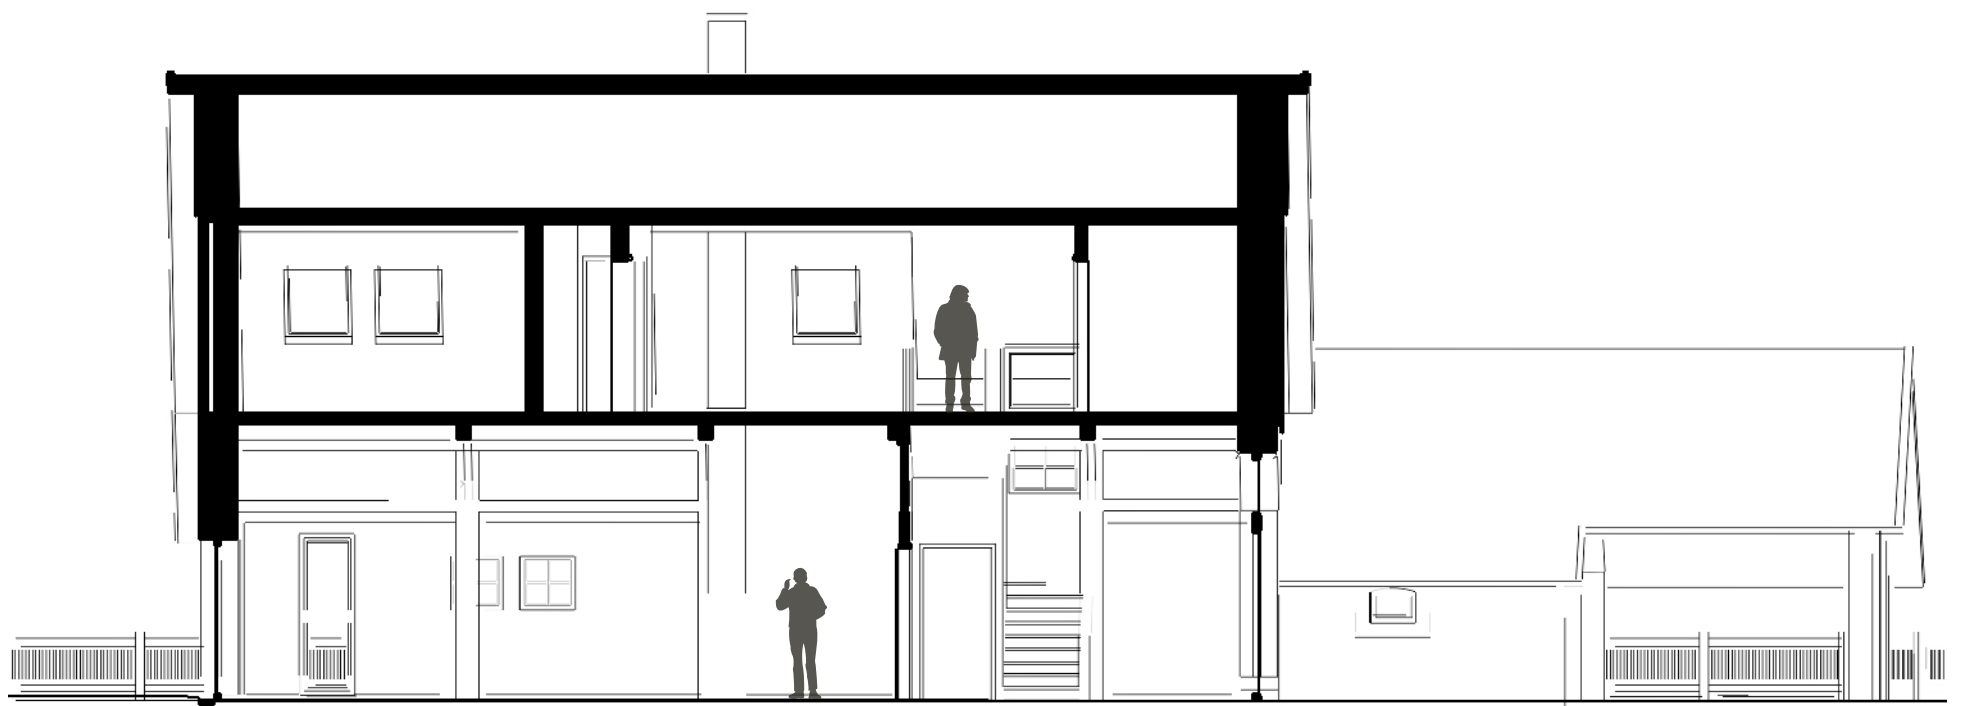


LÄNGSSCHNITT



ANSICHT NORD

Ralf Schlüter

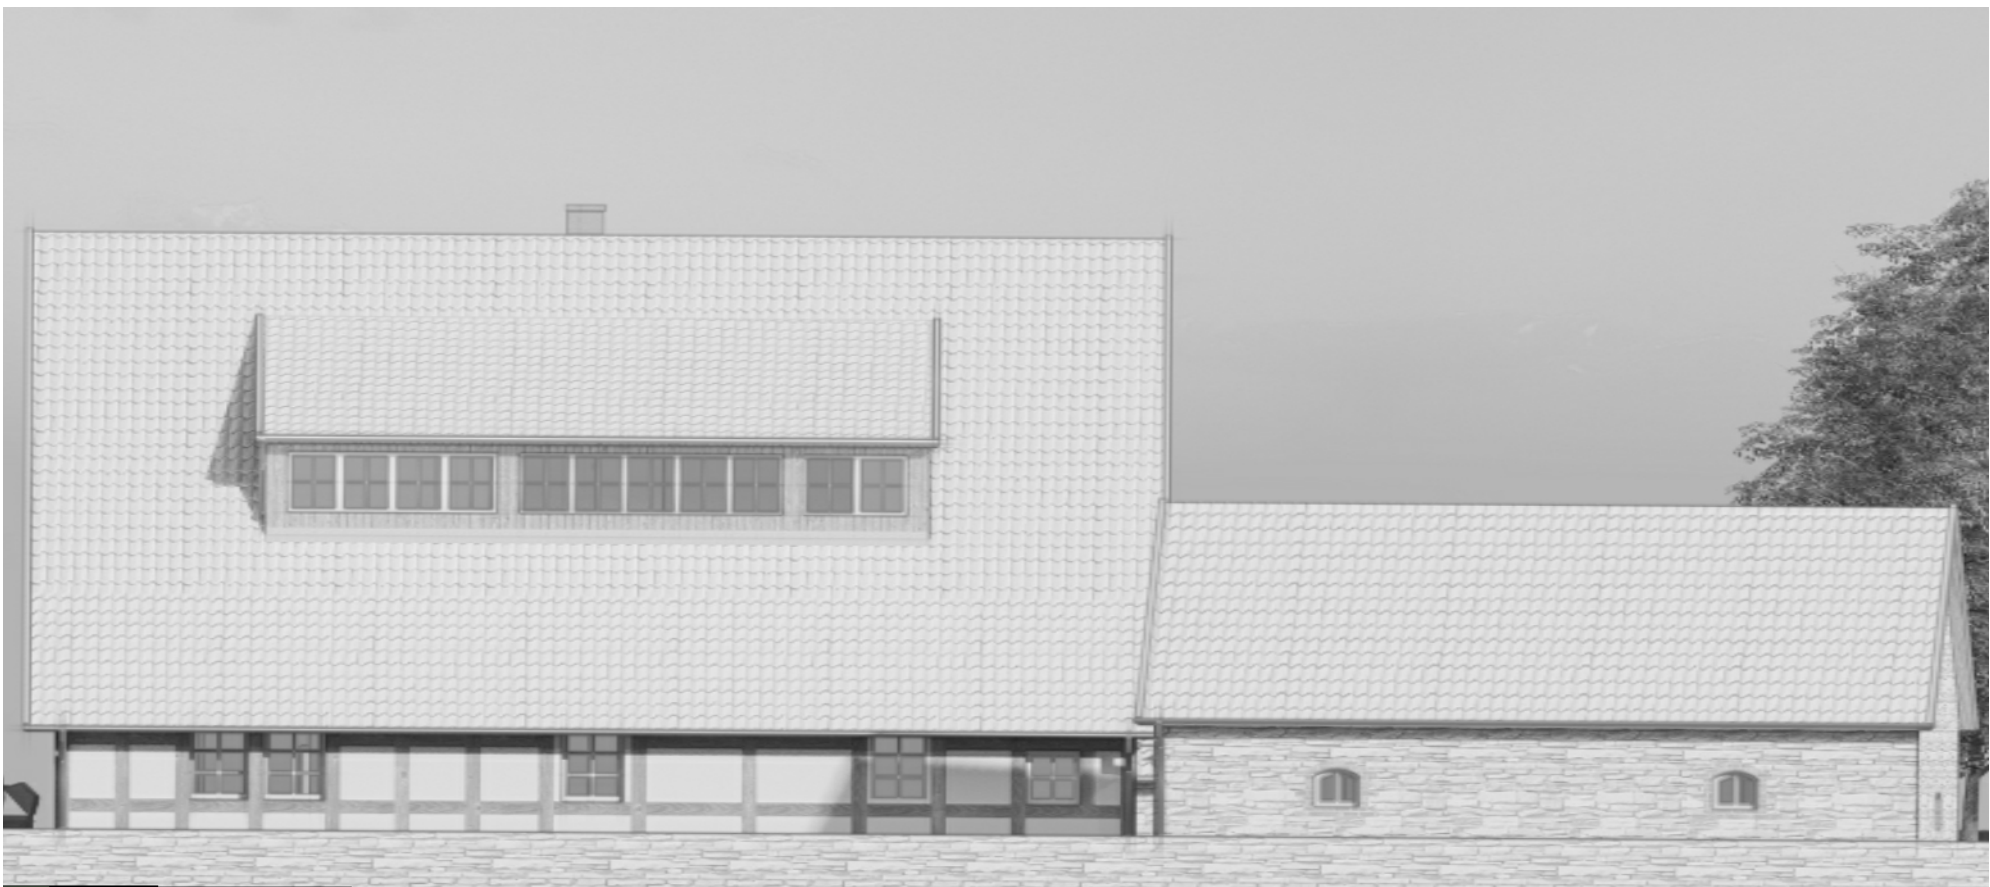

ANSICHT OST



ANSICHT SÜD

Ralf Schlüter



ANSICHT OST