


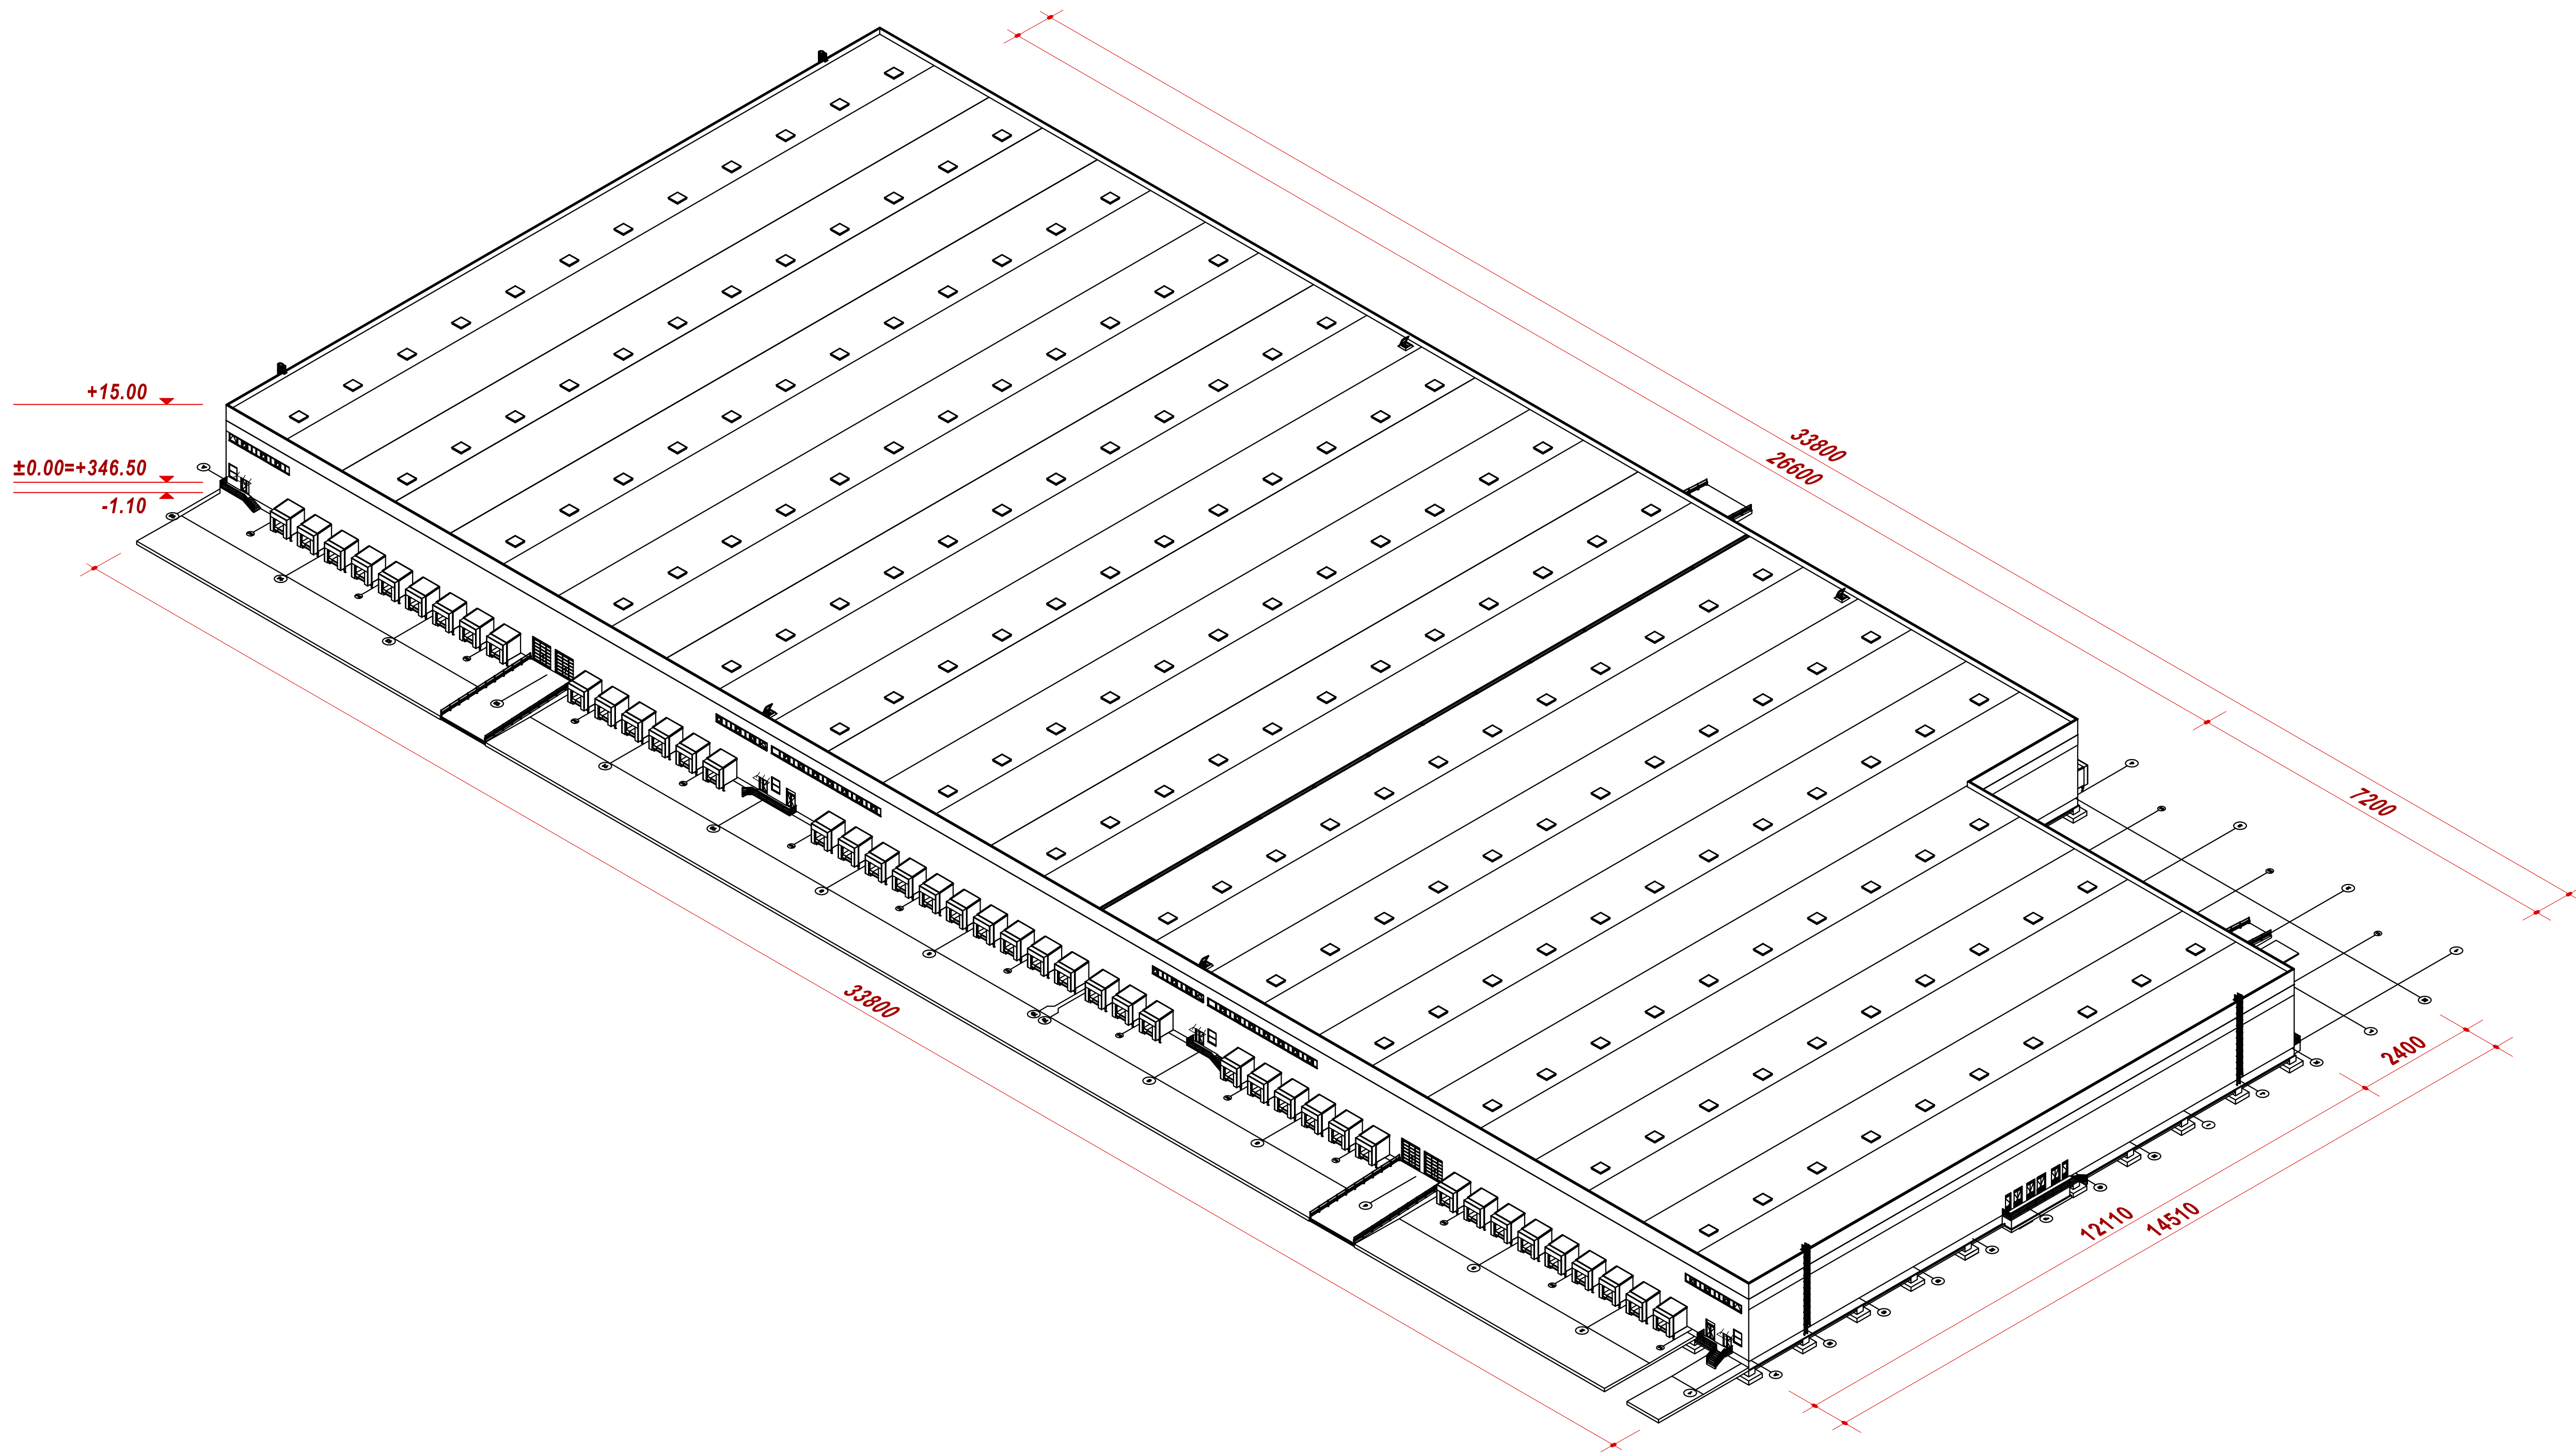

Index	Opis spremembe	Datum	Podpis

Projektant

Naziv ŠTAJERSKI INŽENIRING d.o.o.
Naslov Hočka cesta 31h
2311 Hoče



Investitor

Naziv LOG CENTER A
Naslov Pot za Brdom 102
1000 Ljubljana



Projekt

Objekt LOGISTIČNI CENTER SEŽANA 2
Vrsta risbe TEHNIČNI PRIKAZ
Vsečina risbe 3D PRIKAZ

Datum April 2025
Merilo
±0,00 346,50 m.n.v.

Sodelujoči strokovnjaki

Vodja projektiranja Vasja Očko, m.i.g., G-4575
Izdellovalec na črta Vasja Očko, m.i.g., G-4575
Sodelavci Matjaž Majer, obdel.arhit.načrtov

Vrsta načrta	Faza projekta	Št. projekta	Št. načrta	Št. mape	Št. risbe	Index
Načrt s področja arhitekture	PZR	52/2022	/	/		3D