


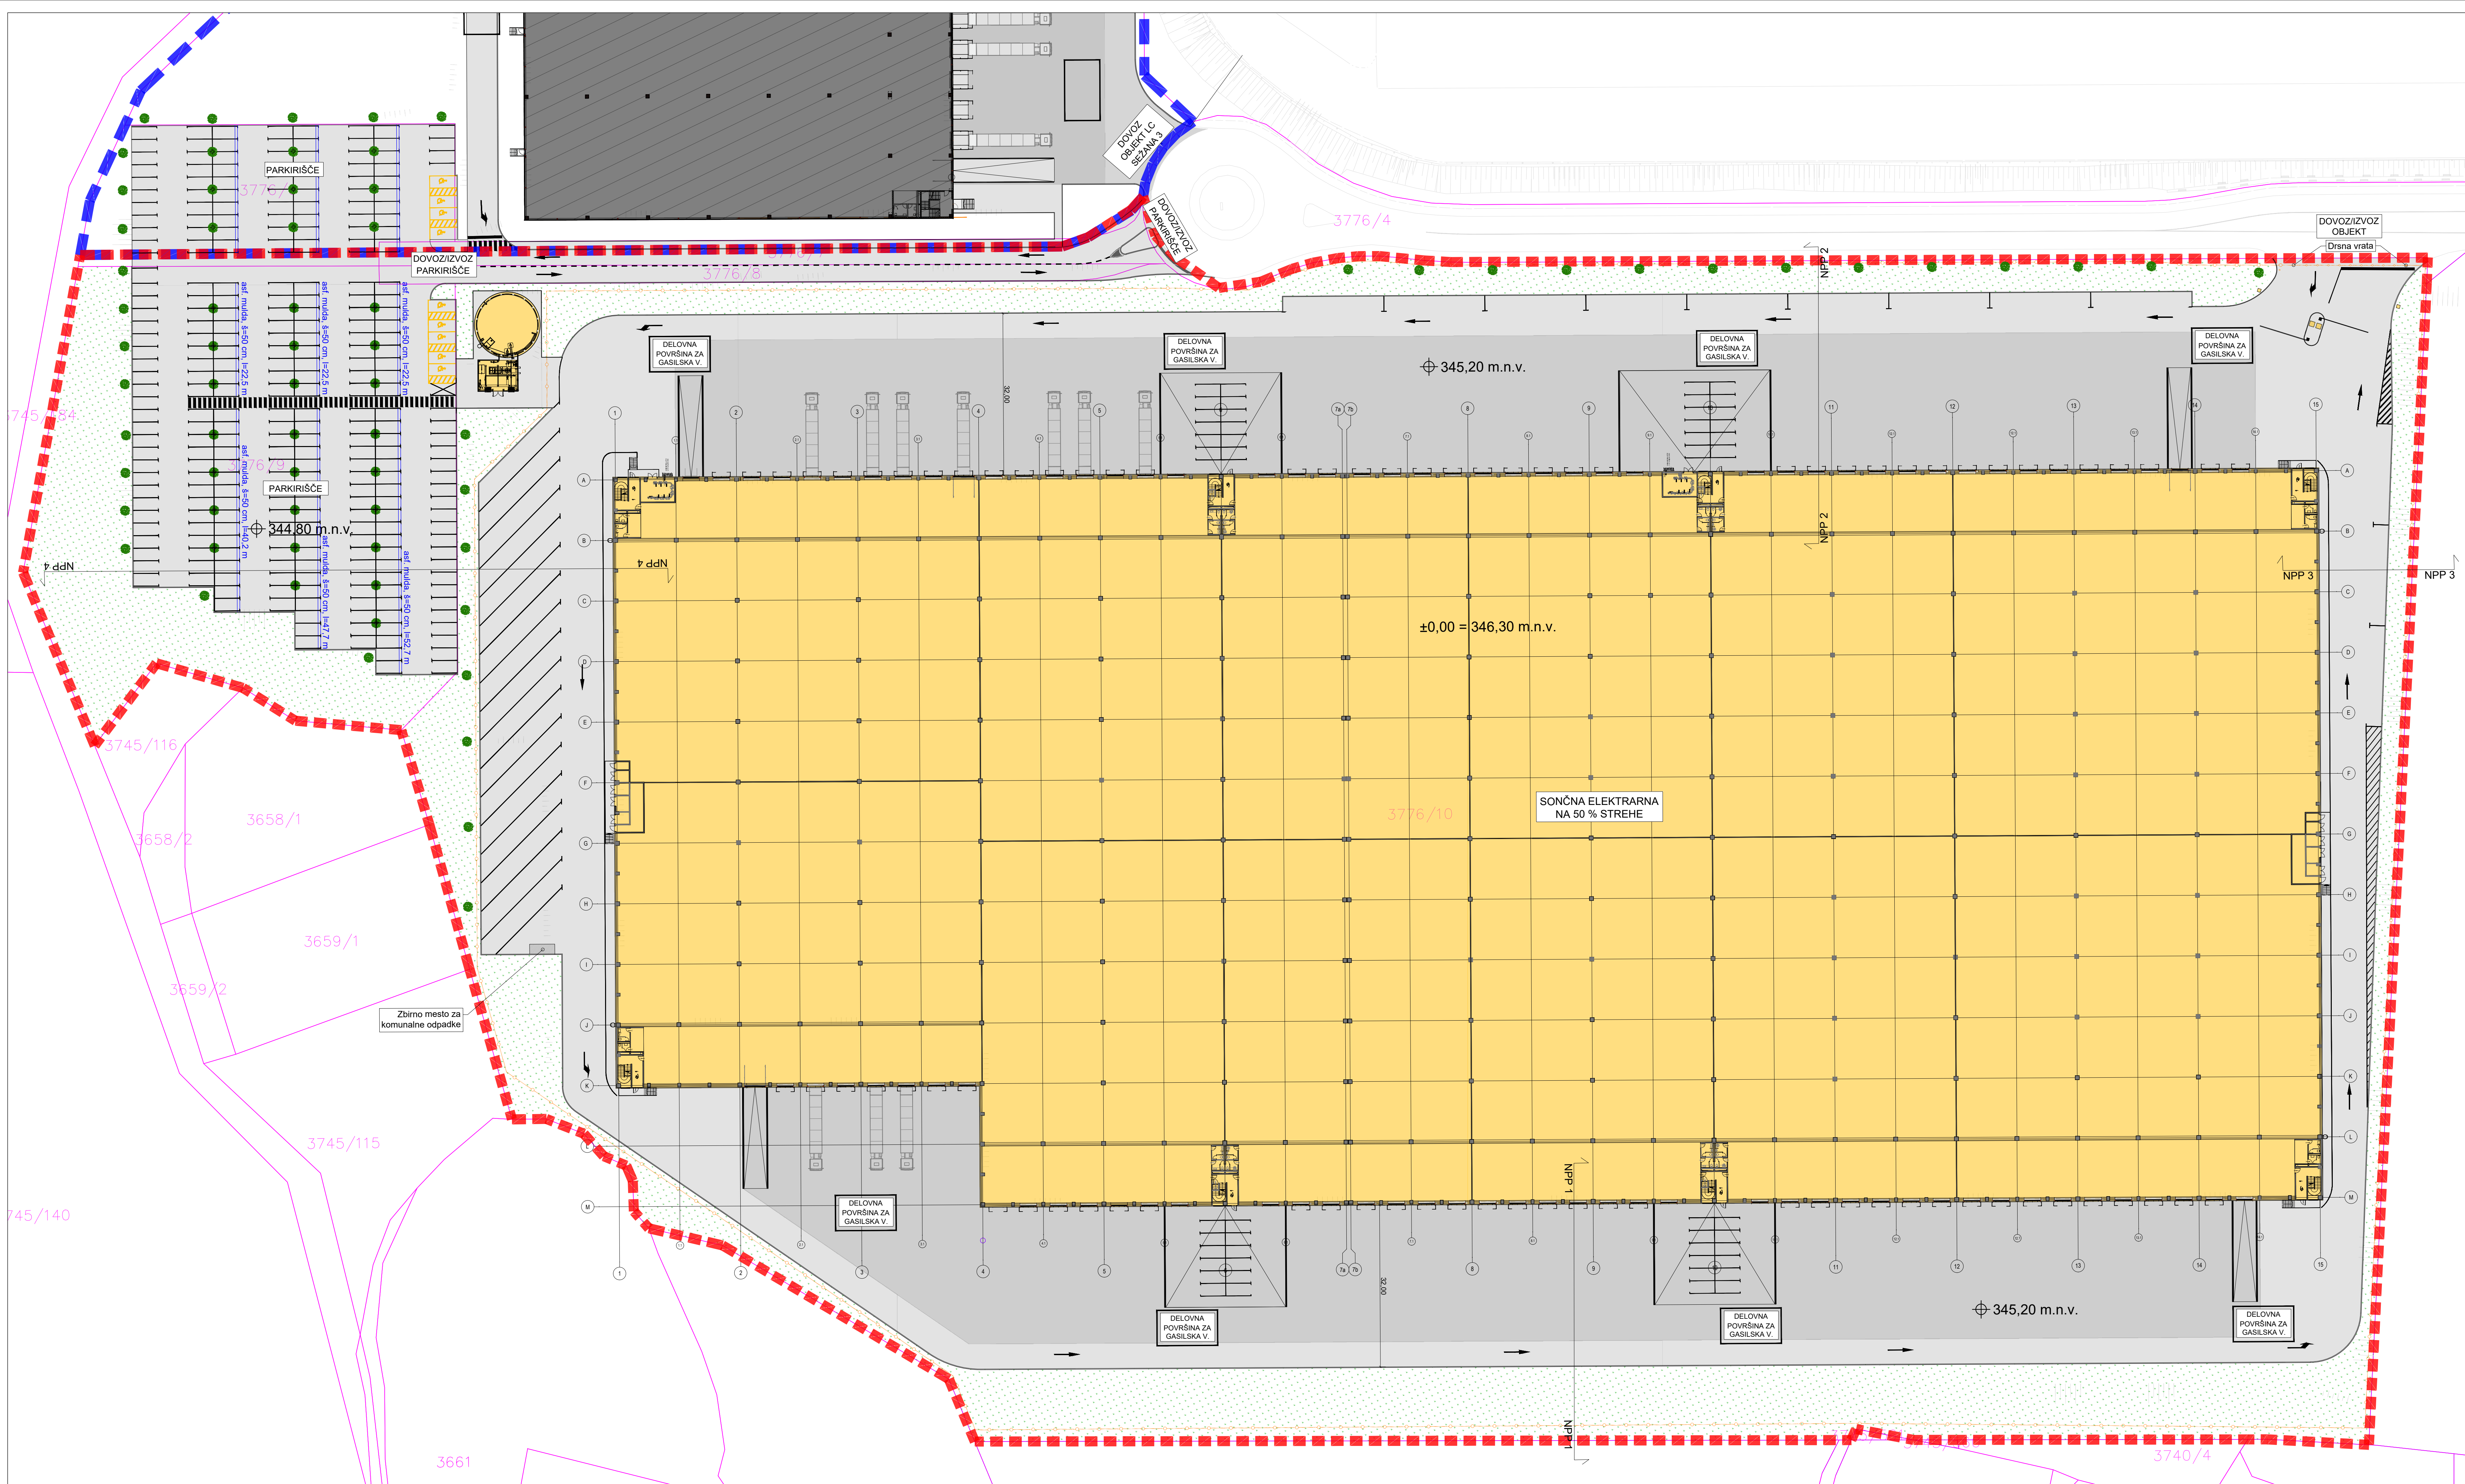

- LEGENDA:
- PREDVIDEN OBJEKT
 - PREDVIDEN OBJEKT PO PROJEKTU ŠT. 52B/2022, Štajerski inženiring, d.o.o.
 - PREDVIDENE ASFALTIRANE POVRŠINE
 - PREDVIDENE BETONSKE POVRŠINE
 - PREDVIDENE ZELENE POVRŠINE
 - OBMOČJE OBDELAVE (GRADBENA PARCELA) - 91.281 m²
 - OBMOČJE OBDELAVE DRUGEGA PROJEKTA ŠT. 52B/2022, Štajerski inženiring, d.o.o.
 - OGRAJA
 - DREVEŠA

Index	Opis spremembe					Datum	Podpis
Projektant in projektant načrta							
Naziv	ŠTAJERSKI INŽENIRING d.o.o.						
Naslov	Beloruska ulica 7, 2000 Maribor						
Investitor							
Naziv	LOG Center A, razvoj nepremičninskih projektov, d.o.o.						
Naslov	Pot za Brdom 102, 1000 Ljubljana						
Projekt							
Objekt	Logistični center Sežana 2					Datum	avgust 2025
Vrsta risbe	Tehnični prikazi					Merilo	1:500
Vsebinska risbe	Gradbena in ureditvena situacija					±0,00	346,30 m.n.v.
Sodelujoči strokovnjaki							
Vodja projektiranja	Živa Hanžič, M. Sc. REAP, G-4879				Sodelavci	Eva Munda, d.i.g.	
Udeleženec načrta	Živa Hanžič, M. Sc. REAP, G-4879					Sandi Petovar, g.t.	
Strukovno področje/naziv načrta							
Načrt s področja gradbeništva	PZR	52A/2022	52A/2022-ZU	2/3	01		/
Načrt zunanje ureditve							

